


PROJEKT ZAGOSPODAROWANIA TERENU
"Przebudowa drogi nr 101996B Biała Woda - Prudziński
z nawierzchni żwirowej na nawierzchnię utwardzonąw msc. Biała - Woda, gm. Suwałki "
Skala 1:1000

MAPA DO CELÓW PROJEKTOWYCH		Nazwa układu	prostokątnych płaskich	2000/8	Mniejszą mapę sporządzono na podstawie materiałów archiwalnych stanowiących zespół Osiada Dokumentacji Geodezyjnej i Kartograficznej w Suwałku, oraz numeru uzupełniającego z roku 2021. Podać wykazano na mniejszej mapie urządzeniami podziemnymi nie wykazuje się istnienia w terenie urządzeń podziemnych o których brak było informacji w stosachach branżowych i nie zostały odebrane w czasie inwentaryzacji geodezyjnej Akces mapy (układ 2000): 8,216.12.11.1, 8,216.12.06.3, 8,216.12.06.4, 8,216.12.06.2	Mapa aktualna na dzień: 11.03.2021 Data opracowania mapy: 11.03.2021 GEODEZA I URZĄDNIENIA Polskie Biuro Geodezji i Kartografii Polska Organizacja Geodezyjnych i Kartograficznych 15-400 Suwałki, ul. Sienkiewicza 1 NIP 841218328 REGON 200856453 Dariusz Zygorski
Oznaczenie zgłoszenia pracy geodez	SKN.66.42.375.2021	Oznaczenie granic obszaru, który był przedmiotem aktualizacji	-----	EMR-2007		
Miejsce	Biato Woda	Służebności gruntowe mające wpływ na zagospodarowanie gruntów zlokalizowanych w granicach projektowanej inwestycji	Służebności nie badano, zwrócić uwagę po mapie zasadniczej	Służebności nie badano, zwrócić uwagę po mapie zasadniczej		
Jednostka ewidencyjna	identyfikator nazwa	201207_2 Suwałki	Służebności nie badano, zwrócić uwagę po mapie zasadniczej	Służebności nie badano, zwrócić uwagę po mapie zasadniczej		
Obiekt ewidencyjny	identyfikator	0001	Służebności nie badano, zwrócić uwagę po mapie zasadniczej	Służebności nie badano, zwrócić uwagę po mapie zasadniczej		
Skala mapy	nazwa 1:1000	Biato Woda upewniony w bazie danych EGB	kartur użytku gruntowego, który nie jest upewniony w bazie danych EGB	brak	Wykazano przez Polskie Biuro Geodezji i Kartografii Gminia Przejmowski Dąbel, ul. Sienkiewicza 1, 16-400 Suwałki	Nazwa / imię i nazwisko wykonawcy osoba, z którą podpisano umowę osoba, z którą

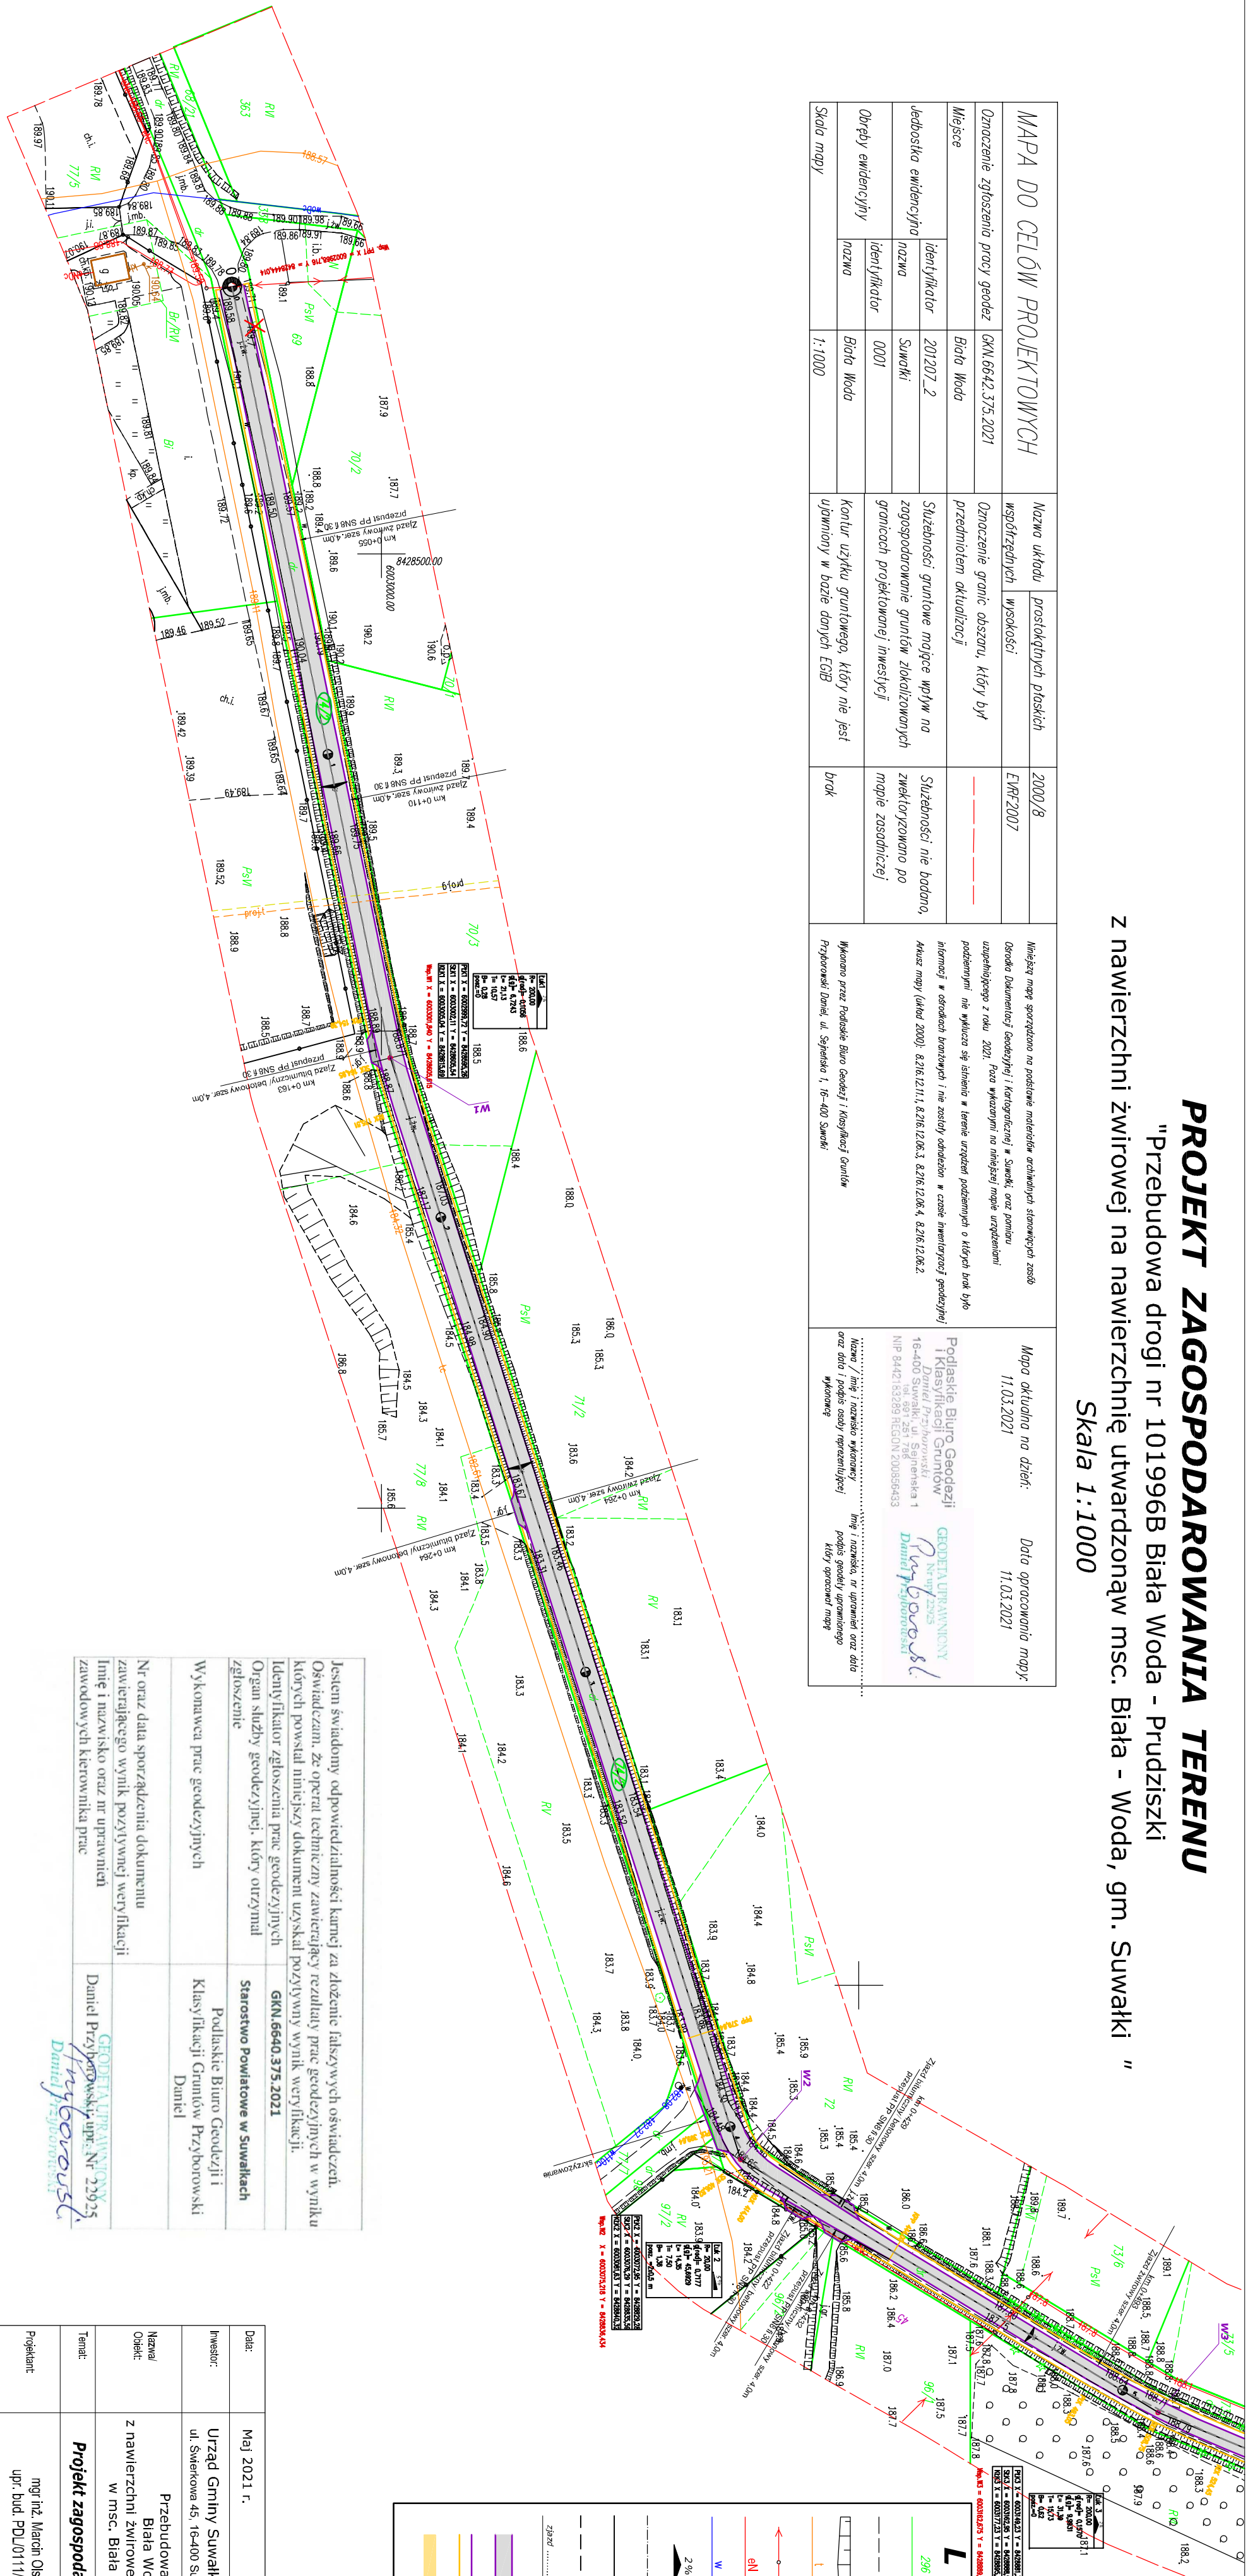

Data:	Maj 2021 r.		
Inwestor:	Urząd Gminy Suwałki ul. Świerkowa 45, 16-400 Suwałki		
Nazwa i Ciepłota:	Przebudowa drogi nr 101996B Biała Woda - Prudziński z nawierzchnią żwirową na nawierzchnię utwardzoną w msc. Biała - Woda, gm. Suwałki		Rys. nr 2.1
Temat:	Projekt zagospodarowania terenu		
Projektant:	mgr inż. Marcin Oliszewski upr. bud. PDL0111/PBD/18		