


MAPA DO CELÓW PROJEKTOWYCH
SKALA 1:500

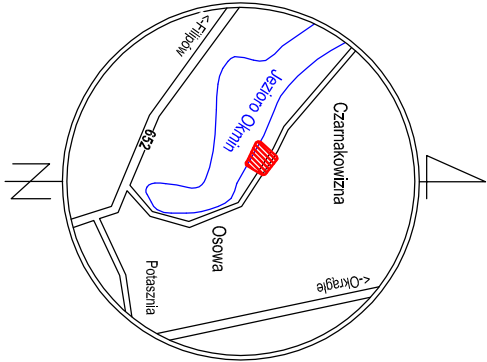

SZKIC ORIENTACJI

Ozn. kanc. zgłoszenia pracy geod.:	GKN.6642.2095.2020
Nr roboty wykonawcy:	394/2020
Nazwa miejscowości:	OSOWA dz. nr 3
Identyfikator:	201207_2.0028
Jednostka ewidencyjna:	Suwałki
Identyfikator:	0028
Obsz. ewidencyjny:	OSOWA
Układ współrzędnych:	Prostokąt. płaskich: 2000/24
Wysokościowy:	PL-EVRF2007-NH

Oznaczenie granic obszaru opracowania

Oznaczenie i informacje o służebnościach gruntowych mających wpływ na zagospodarowanie gruntów zlokalizowanych w granicach projektowanej inwestycji:


Oznaczenie i symbol konturu użytku gruntowego, który nie jest ujawniony w bazie danych ewidencji gruntów i budynków:

Niniejszą mapę sytuacyjno - wysokościową opracował:
geodeta Marek Zdanczewicz
nr uprawnień 8070

G E O D E T A
Świadectwo Ministra Gospodarki Przestrzennej
i Budownictwa Nr 8070
Marek Zdanczewicz

Mapa aktualna 21.12.2020
Data opracowania mapy: 21.12.2020

USŁUGI GEODEZYJNO-KARTOGRAFICZNE
Marek Zdanczewicz
16-400 Suwałki, ul. Kościuski 71
NIP 844-100-2334 REGON 790123297
tel. 87 566 75 74 kom.606 300 132
geodezja@ugknz.pl

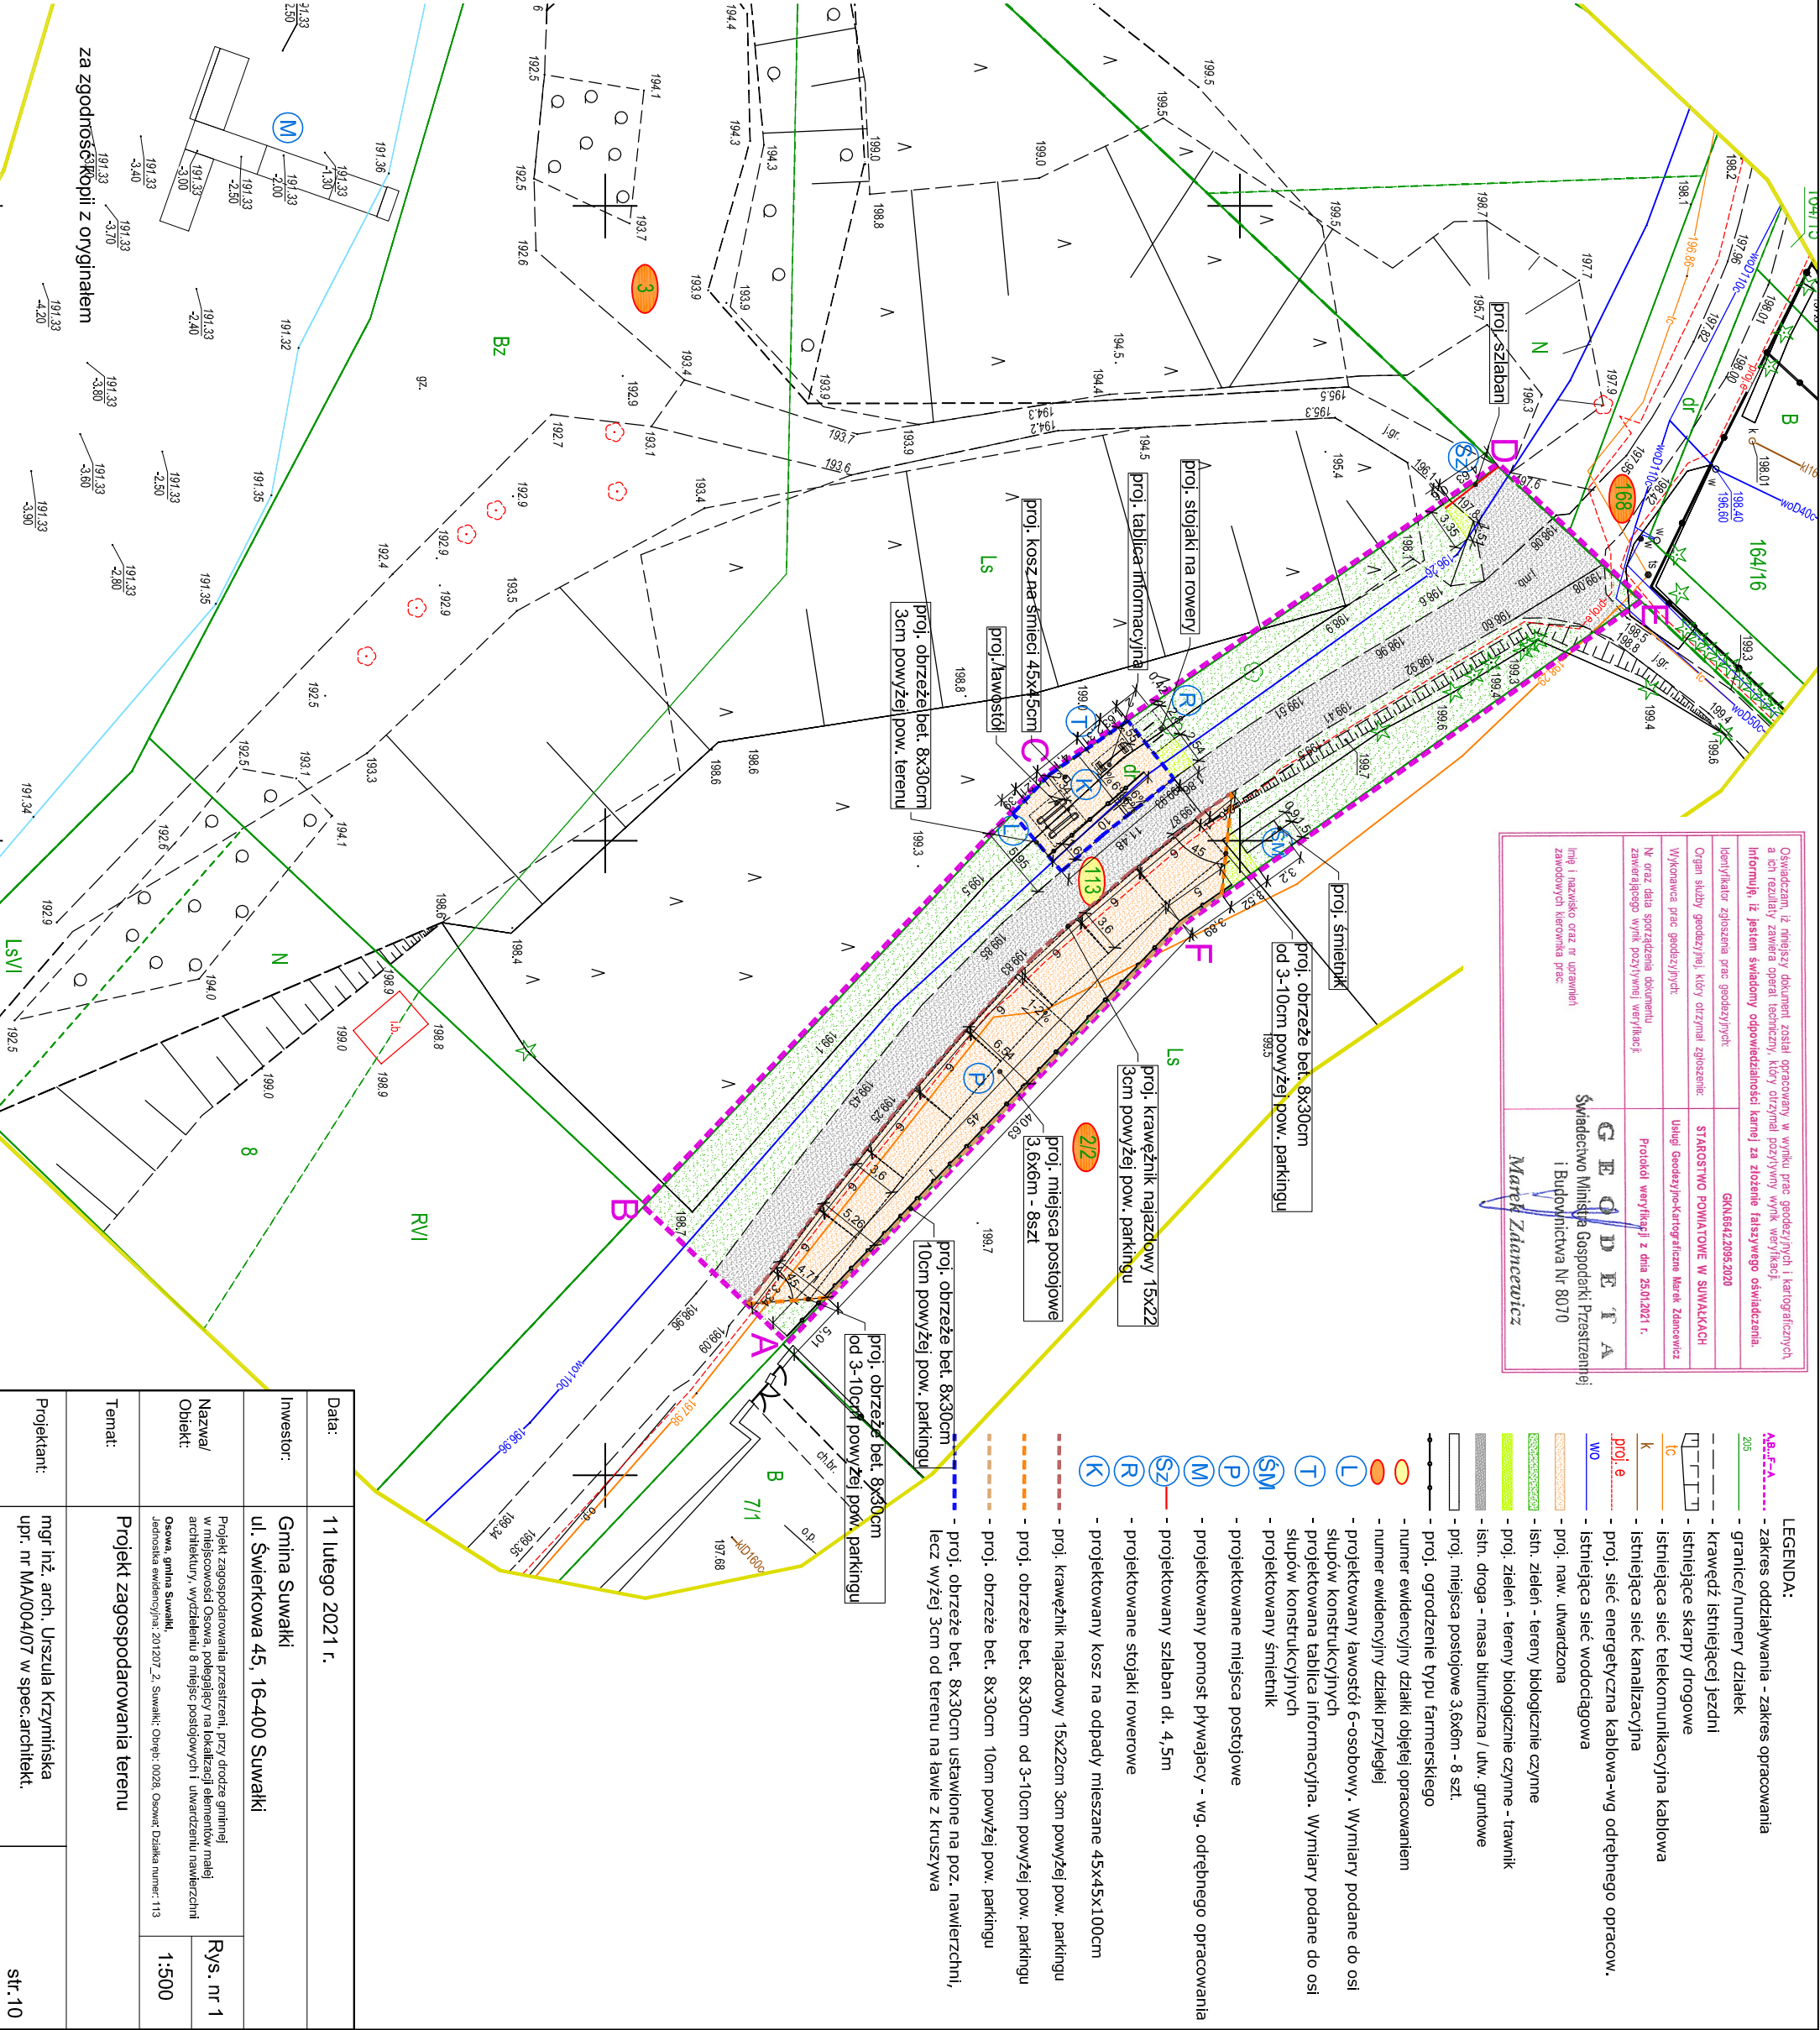

Oświadczam, iż niniejszy dokument został opracowany w wyniku prac geodezyjnych i kartograficznych a ich rezultaty zawiera opłat techniczny, który otrzymał pozytywny wynik wytykacji. Informuję, iż jestem świadomy odpowiedzialności karnej za złożenie fałszywego oświadczenia.	
Identyfikator zgłoszenia prac geodezyjnych:	GKN.6642.2095.2020
Organ służby geodezyjnej, który otrzymał zgłoszenie:	STAROSTWO POWIATOWE W SUWAŁKACH
Wykonawca prac geodezyjnych:	Usługa Geodezyjno-Kartograficzna Marek Zdanczewicz
Wzrost, data sporządzenia dokumentu:	Protokół wytykacji z dnia 25.01.2021 r.
zawierającego wyniki pozycyjnej wytykacji:	
Inne i nazwisko oraz nr uprawnień zawodowych kierownika prac:	G E O D E T A Świadectwo Ministra Gospodarki Przestrzennej i Budownictwa Nr 8070 <i>Marek Zdanczewicz</i>

LEGENDA:

- zakres oddziaływania - zakres opracowania
- granice/numery działek
- krawężnik istniejącej jezdni
- istniejąca skarpa drogowa
- istniejąca sieć telekomunikacyjna kablowa
- istniejąca sieć kanalizacyjna
- sieć energetyczna kablowa - wg odrębnego opracow.
- istniejąca sieć wodociągowa
- proj. naw. utwardzona
- istn. zielen - tereny biologicznie czynne
- proj. zielen - tereny biologicznie czynne - trawnik
- istn. droga - masa bitumiczna / utw. gruntowe
- proj. miejsca postojowe 3,6x6m - 8 szt.
- proj. ogrodzenie typu farmerskiego
- numer ewidencyjny działki objętej opracowaniem
- numer ewidencyjny działki przyległej
- projektowany ławostół 6-osobowy. Wymiary podane do osi
- projektowany słup konstrukcyjny
- projektowana tablica informacyjna. Wymiary podane do osi
- projektowany słup konstrukcyjny
- projektowany słup konstrukcyjny
- projektowane miejsca postojowe
- projektowany pomost pływający - wg. odrębnego opracowania
- projektowany szlaban dl. 4,5m
- projektowane stojaki rowerowe
- projektowany kosz na odpady mieszane 45x45x100cm
- proj. krawężnik najazdowy 15x22cm 3cm powyżej pow. parkingu
- proj. obrzeże bet. 8x30cm od 3-10cm powyżej pow. parkingu
- proj. obrzeże bet. 8x30cm 10cm powyżej pow. parkingu
- proj. obrzeże bet. 8x30cm ustawione na poz. nawierzchni, lecz wyżej 3cm od terenu na ławie z kruszywa

Data:	11 lutego 2021 r.
Inwestor:	Gmina Suwałki ul. Świerkowa 45, 16-400 Suwałki
Nazwa/Obiekt:	Projekt zagospodarowania przestrzeni przy drodze gminnej w miejscowości Osowa, polegający na lokalizacji elementów sieci architektury, wydzieleniu 8 miejsc postojowych i utwardzeniu nawierzchni Osowa, gmina Suwałki. Jednostka ewidencyjna: 201207_2. Suwałki. Obsz. 0028. Osowa. Działka numer: 113
Temat:	Projekt zagospodarowania terenu
Projektant:	mgr inż. arch. Urszula Krzyżnińska upr. nr MA/004/07 w spec.architekt.
	str. 10