



Tablica orientacyjna dla zasuw przy łączu domowego PN – 86/B-09700-3

Tablica orientacyjna dla zasuw PN – 86/B-09700-2

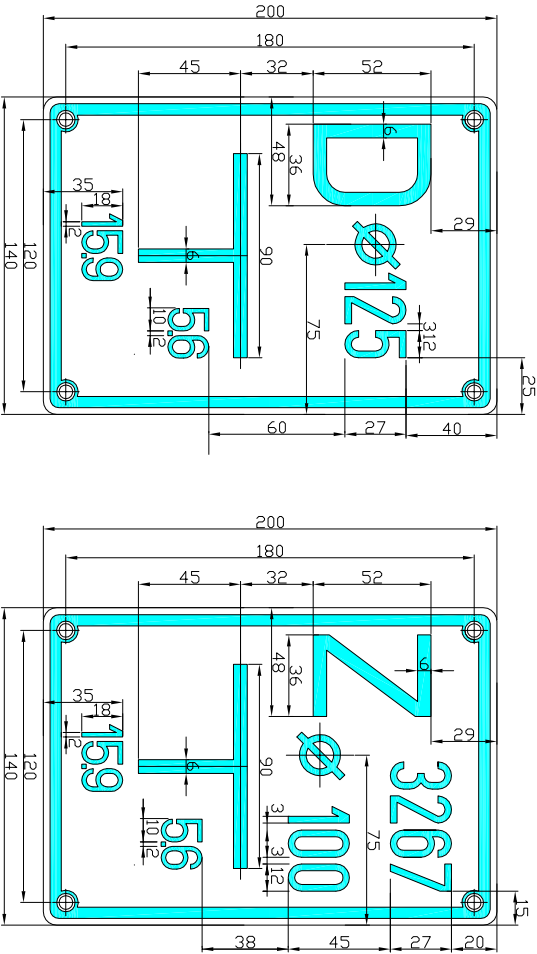

Tablica orientacyjna dla hydrantu PN – 86/B-09700-1

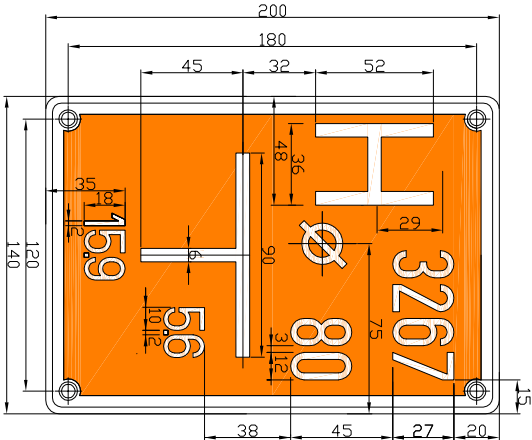

Jednostka projektowa: Usługa inwestycji Tomasz Sidorowski ul. Daszyńskiego 7/7 16-400 Suwałki				Objekt: ROZBUDOWA SIECI WODOCIĄGOWEJ W M. CZARNAKOWIŹNA Lokalizacja: CZARNALOWIŹNA GMINA SUWAŁKI Inwestor: Gmina Suwałki, ul. Świerkowa 45, 16-400 Suwałki		Skala:  1:20	
Nazwa rysunku: OZNAKOWANIE SIECI WODOCIĄGOWEJ							Nr rys:  S5
Imię i nazwisko:		Data:	Nr upr.		Podpis:		
Projektant: inż. TOMASZ SIDORSKI		12.2017r.	PDL0091/POOS06				
Sprawdzający: mgr inż. DANUTA PIŚCZĄTOWSKA		12.2017r.	SUM-7990				