


PRZEKROJE DROGOWE  
NORMALNE KONSTRUKCYJNE - WARIANT II  
SKALA 1:50


PRZĘKRÓJ DROGOWY NA PROSTEJ  
SKALA 1:50

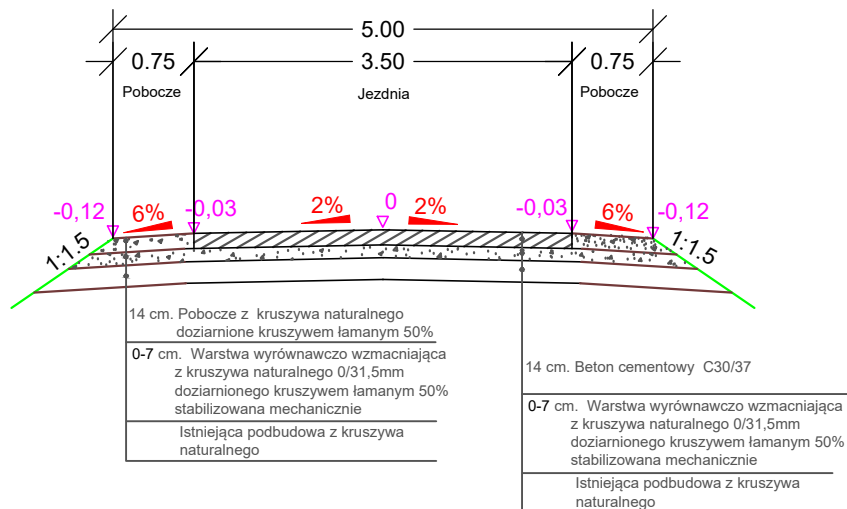

Łuki

- W-1 R=600, i = 2.0% daszek  
W-2 R=400, i = 2.0% daszek  
W-3 R=40, i = 6.0%  
W-4 R=200, i = 2.0% daszek  
W-5 R=40, i = 6.0%

PRZĘKRÓJ DROGOWY NA ŁUKU  
SKALA 1:50

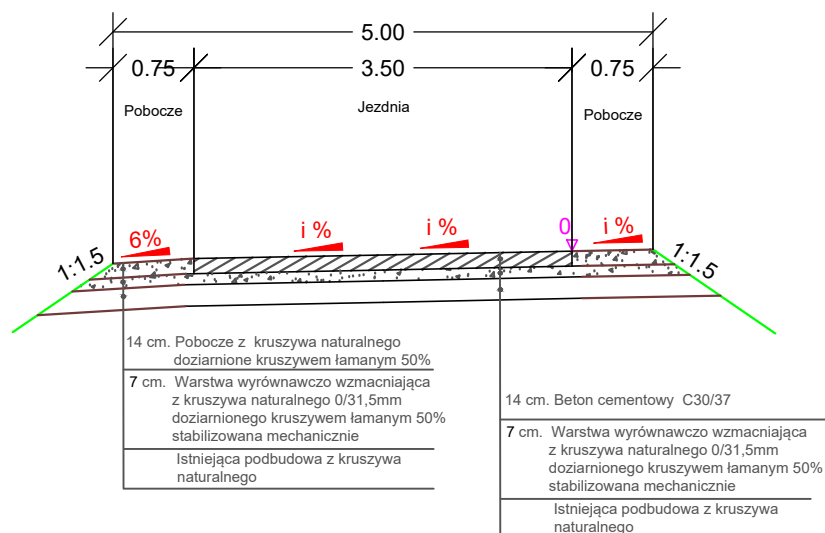

PROJEKTOWANIE I NADZORY RENATA STANKIEWICZ 16-400 SUWALKI, UL. ELCKA 23			
OBIEKT ADRES	„Przebudowa drogi gminnej Nr 102008B na dz. nr ewid. 268; 269 oraz drogi wewnętrznej na dz. nr ewid. 270/1; 271 z nawierzchni żwirowej na nawierzchnię utwardzoną w msc. Taciewo.”	DATA 07. 2018	
	Branża drogowa	Numer uprawnień	Podpis
Projektant	inż.RENATA STANKIEWICZ	PDL/0030/ZOOD/04	
TYTUŁ RYS.	PRZĘKROJE DROGOWE NORMALNE-KONSTRUKCYJNE WARIANT II	SKALA 1:50	RYS.NR D-2