


PRZEKROJE DROGOWE NORMALNE KONSTRUKCYJNE - WARIANT I SKALA 1:50


PRZEKRÓJ DROGOWY NA PROSTEJ
SKALA 1:50

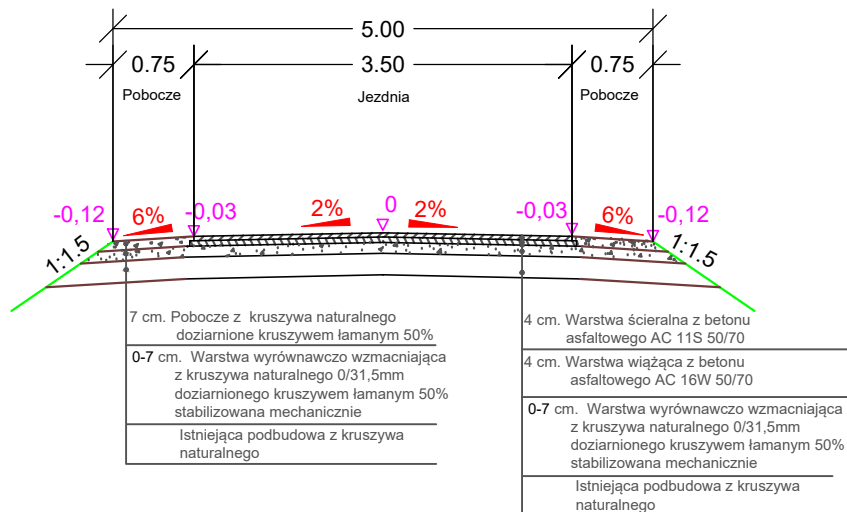

Łuki

- W-1 R=600, i = 2.0% daszek
W-2 R=400, i = 2.0% daszek
W-3 R=40, i = 6.0%
W-4 R=200, i = 2.0% daszek
W-5 R=40, i = 6.0%

PRZEKRÓJ DROGOWY NA ŁUKU
SKALA 1:50

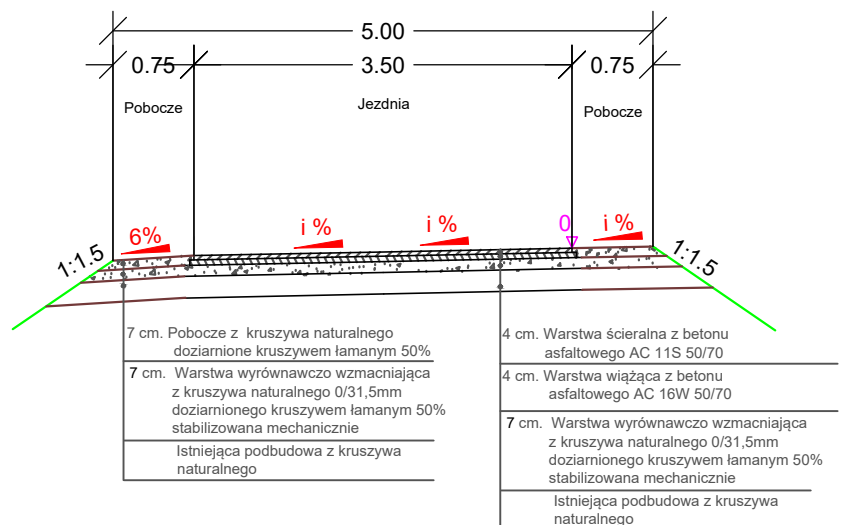

| PROJEKTOWANIE I NADZORY RENATA STANKIEWICZ 16-400 SUWAŁKI, UL. ELCKA 23 | | | |
|--|--|------------------|---------------|
| OBIEKT ADRES | „Przebudowa drogi gminnej Nr 102008B na dz. nr ewid. 268; 269 oraz drogi wewnętrznej na dz. nr ewid. 270/1; 271 z nawierzchni żwirowej na nawierzchnię utwardzoną w msc. Taciewo.” | DATA 07. 2018 | |
| | Branża drogowa | Numer uprawnień | Podpis |
| Projektant | inż.RENATA STANKIEWICZ | PDL/0030/ZOOD/04 | |
| TYTUŁ RYS. | PRZEKROJE DROGOWE NORMALNE-KONSTRUKCYJNE WARIANT I | SKALA 1:50 | RYS.NR D-2 |