


# PRZEPUSTY RUROWE POD DROGĄ

## SKALA 1:50

## PRZEKRÓJ PODŁUŻNY

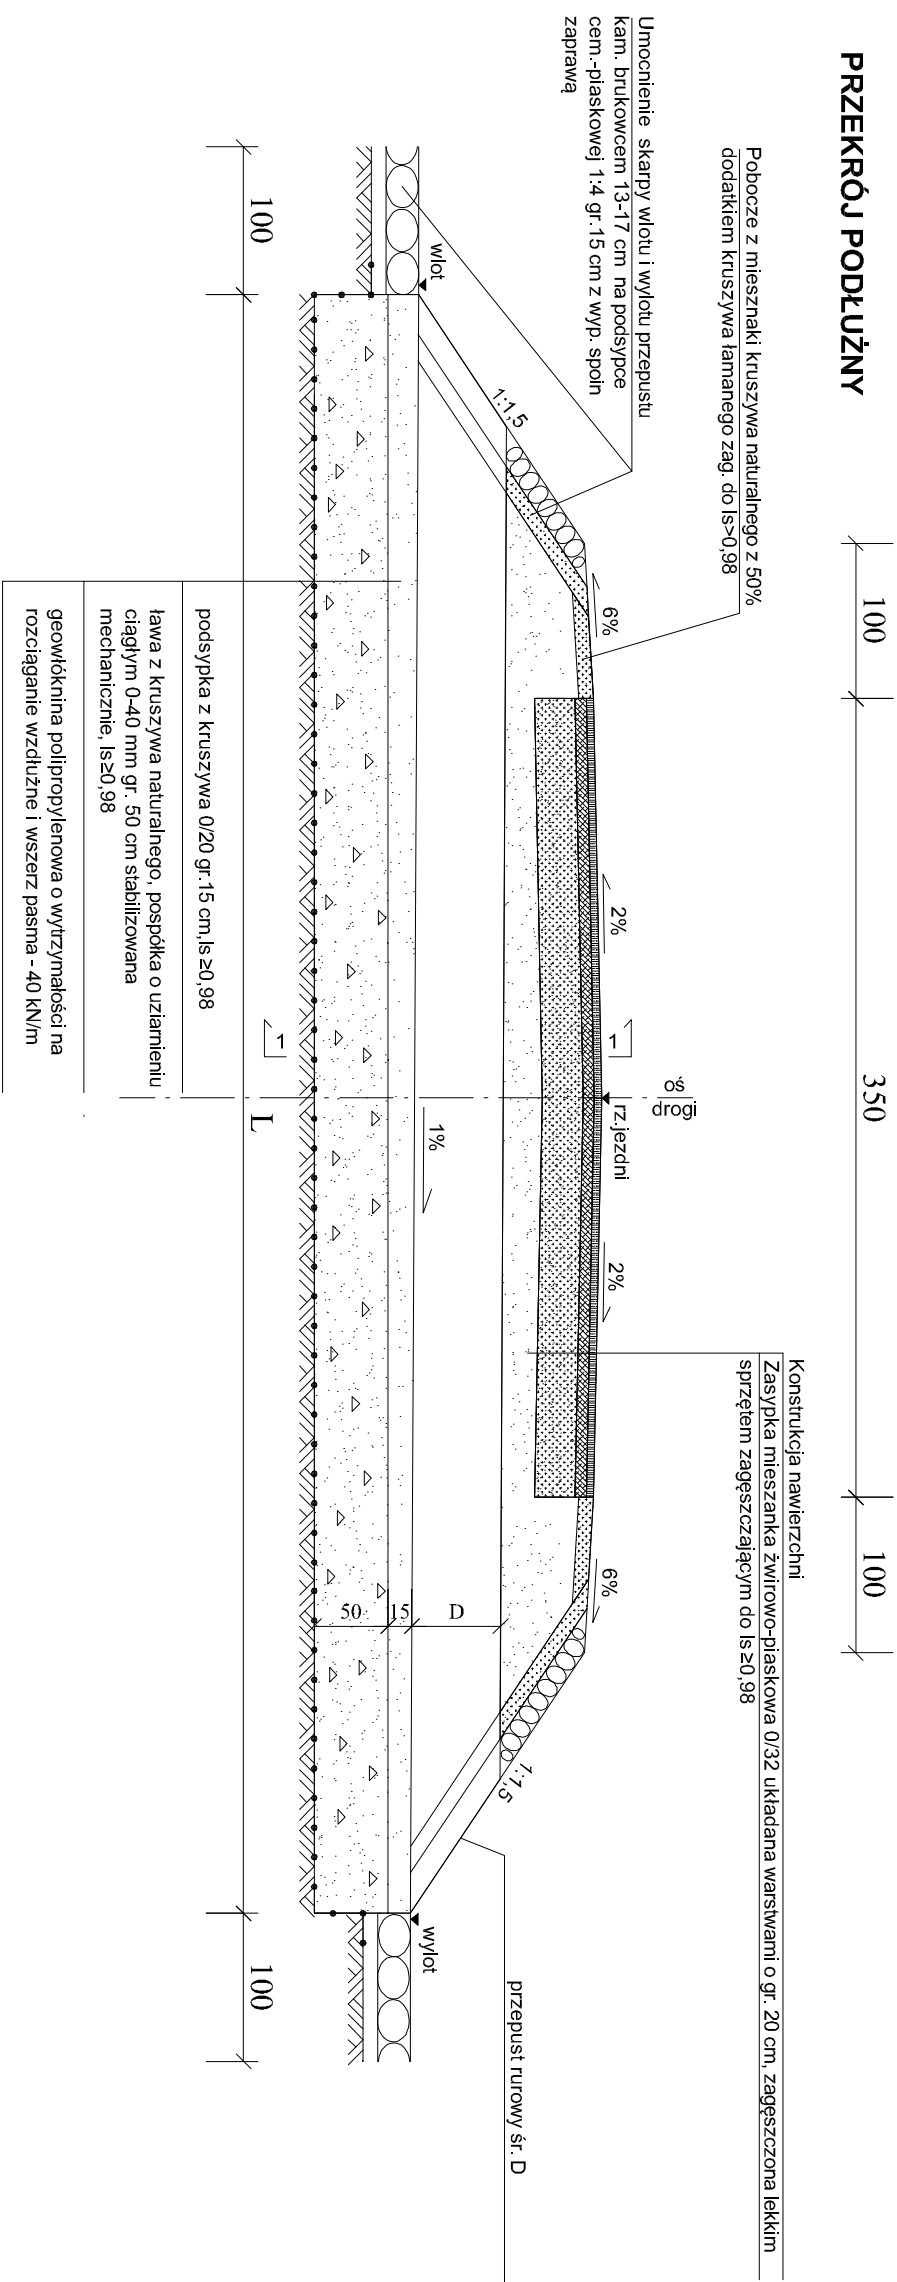

## WIDOK OD CZOŁA

## PRZEKRÓJ 1-1

