


# SKALA 1:50


A vertical line with three tick marks. The top tick mark is labeled '100', the middle tick mark is labeled '500', and the bottom tick mark is labeled '100'.

Konstrukcja nawierzchni  
Zasypka mieszanka żwirowo-piaskowa 0/32 układana warstwami o gr. 20 cm, zagęszczona lekkim sprzętem zagęszczającym do  $\pm 0,98$

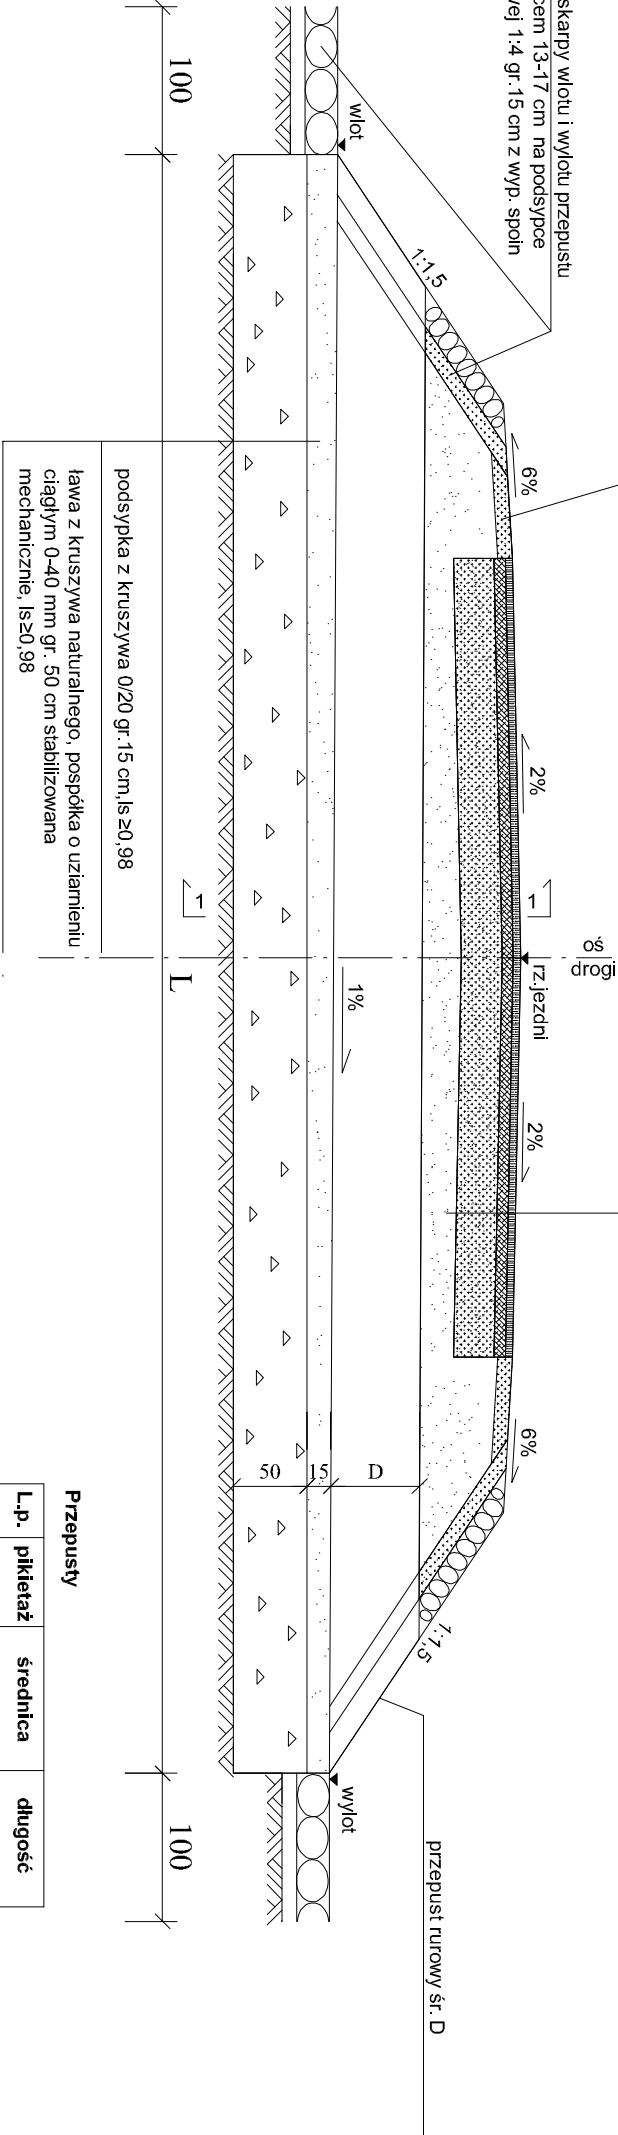

L.p.	pikietaż	średnica	długość
1	0+335	40	9,0

## PRZEKRÓJ 1-1

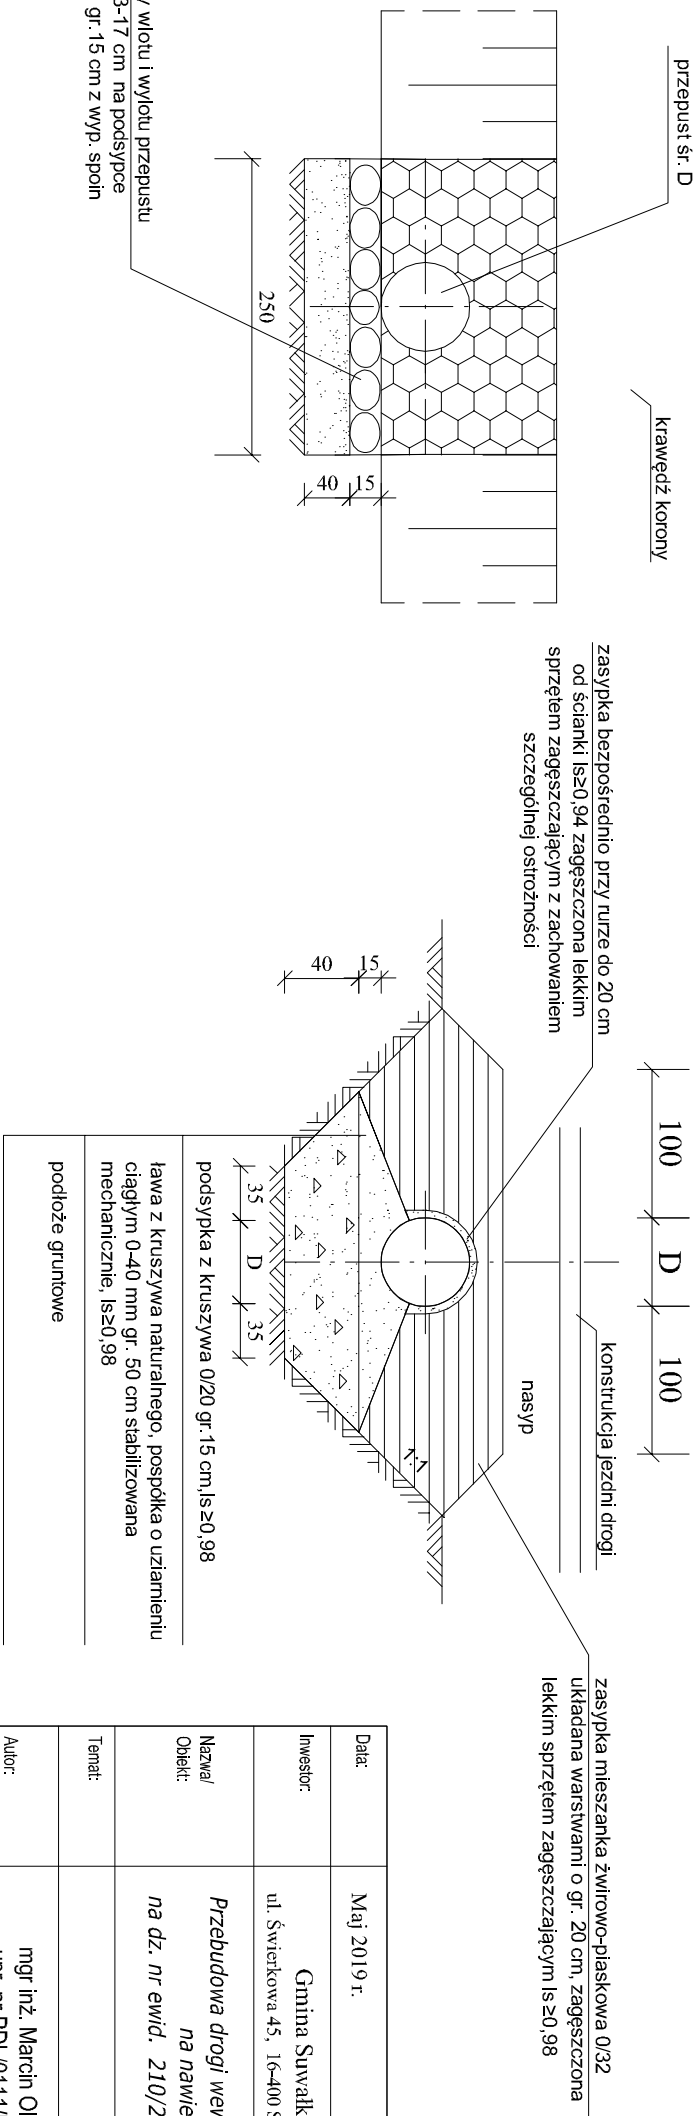

Data:	Maj 2019 r.		
Inwestor:	<p>Gmina Suwałki</p> <p>ul. Świerkowa 45, 16-400 Suwałki</p>		
Nazwa/ Obiekt:	<p><i>Przebudowa drogi wewnętrznej z nawierzchni żwirowej na nawierzchnię utwardzoną</i></p> <p><i>na dz. nr ewid. 210/2 w msc. Bród Nowy gm. Suwałki.</i></p>		<p>Rys. nr 5</p>
Temat:	<p><b><i>Przepust rurowy pod drogą</i></b></p>		
Autor:	mgr inż. Marcin Olszewski upr. nr PDL/0111/PBD/18		