MAPA DO CELÓW PROJEKTOWYCH

SKALA 1:5000

SZKIC ORIENTACJI

Ozn. kanc. zgłoszenia pracy geod.		GEO.6345.400.2019
W ciągu wykonawczy		15/03/2019
Nazwa miejscowości		BRÓD NOWY dz. nr 210/2
Jednostka ewidencyjna	Identyfikator:	2022?_2
	Nazwa:	Suwałki
Obręb ewidencyjny	Identyfikator:	0023
	Nazwa:	BRÓD NOWY
Układ współrzędnych	Poziomy płaski:	2000?4
	Wysokościowy:	Kronsztadt 86
Oznaczenie granic obszaru opracowania		
Oznaczenie i informacje o stwierdzonych granicach między wpisz/ w tym zgłoszonych/ granice zlikwidowanych w gruncie/ przemawiających/ kwestiach		Nie badano
Oznaczenie i symbol kontroli służby geodezyjnej, który na jest operatowy w bazie danych ewidencji gruntów i budynków		Brak

Niniejszą mapę sytuacyjno - wysokościową sporządził

geodeta Marek Zdanowicz

nr uprawnień 8071

GEODETA
Świadectwo Wpisu Odpowiedniego Przestawicielu i Budowniczego Nr 8071
Marek Zdanowicz

Mapa aktualna na dzień: **29.03.2019**

Data sporządzenia mapy: **29.03.2019**

Cartograph Rafał Zdanowicz
ul. Świerkowa 45 16-400 Suwałki
tel. 664-275-535 REGON 200329640
poczta@cartograph.pl tel. 889-077-741

...wyniku są informacje stanowiące treść zgłoszenia w zakresie prac geodezyjnych i kartograficznych, których wyniki/ zawiera dane/ przeznaczone do ewidencji materiałów zasobu/ geodezyjnego i kartograficznego

Organ prowadzący państwowy zasób geodezyjny i kartograficzny — STAROSTWO POWIATOWE W SUWAŁKACH

Identyfikator ewidencyjny materiału zasobu — WYG.6640.2012-2019.495

Data wpisania pracy technicznego do ewidencji materiałów zasobu — 2019 -04- 16

Imię, nazwisko i podpis upoważnionej osoby — INSPEKTOR Wiesława Antonina Olszewska

PROJEKT ZAGOSPODAROWANIA TERENU

Przebudowa drogi wewnętrznej z nawierzchni żwirowej na nawierzchnię utwardzoną na dz. nr ewid. 210/2 w msc. Bród Nowy gm. Suwałki.

Skala 1:1000
Arkusz 1/1

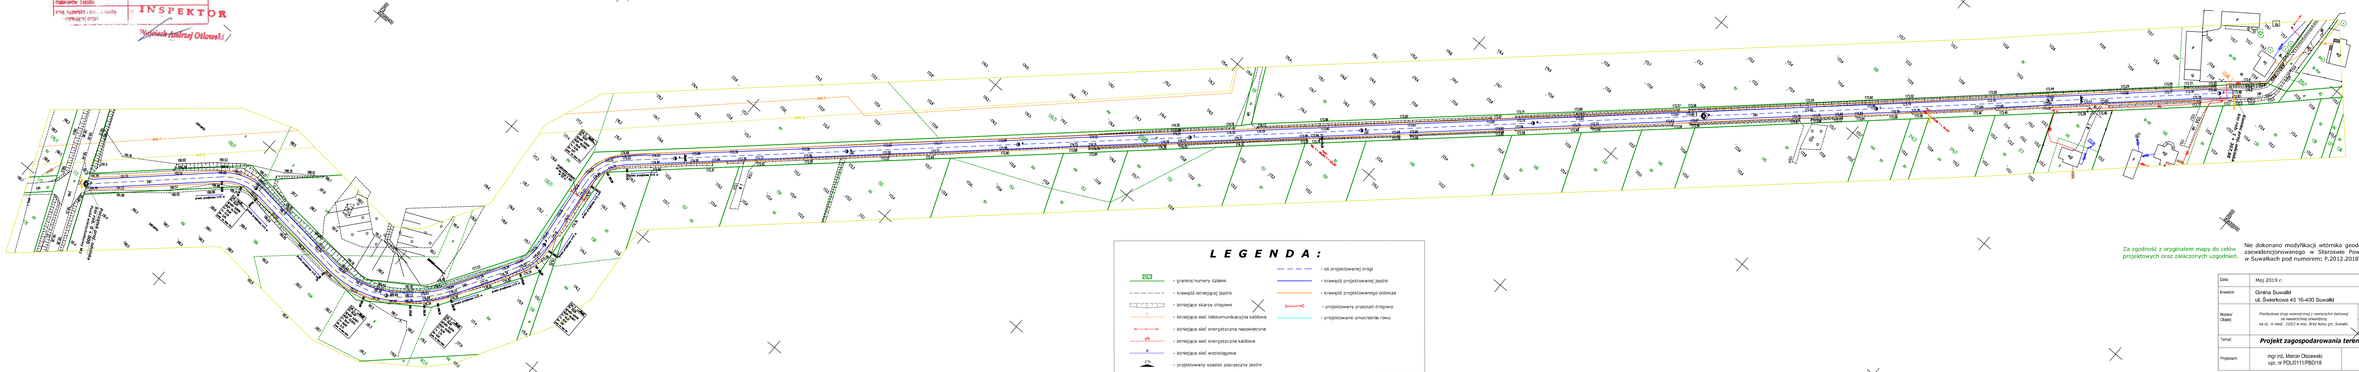
ul. Świerkowa
ul. Świerkowa
ul. Świerkowa