


PROJEKT STAŁEJ ORGANIZACJI RUCHU
Przebudowa drogi wewnętrznej z nawierzchni żwirowej na nawierzchnię utwardzoną
na dz. nr ewid. 210/2 w msc. Bród Nowy gm. Suwałki.

Skala 1:1000

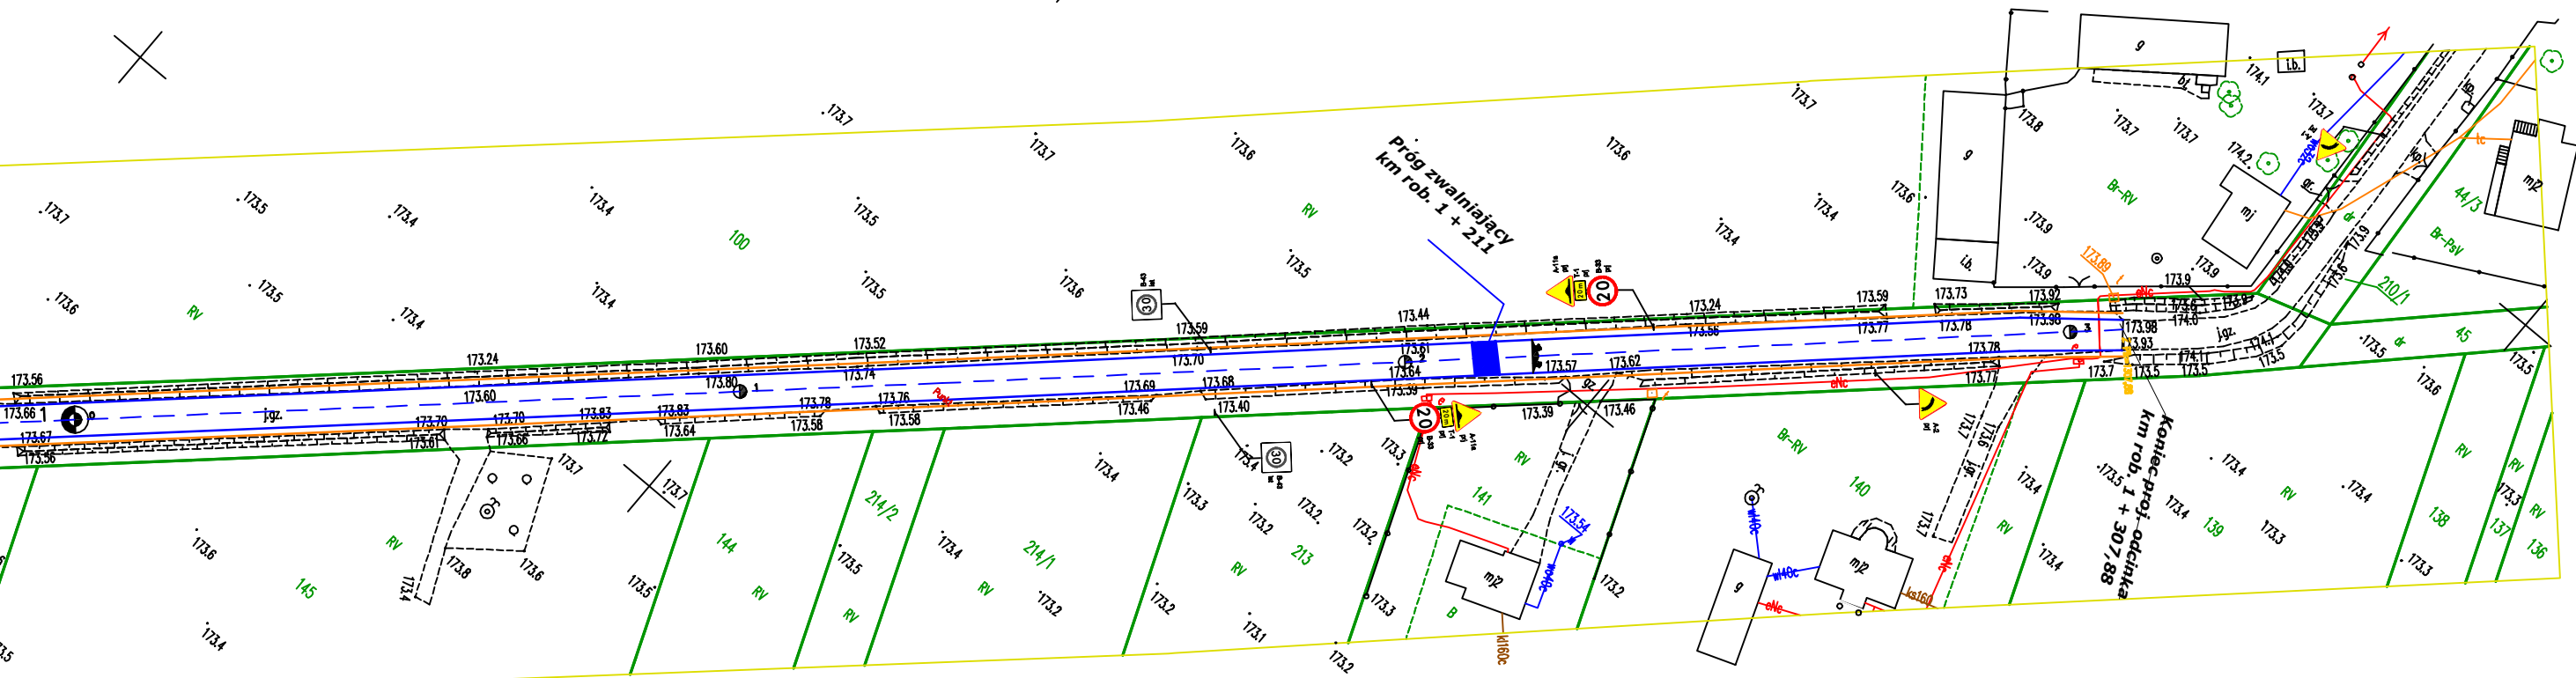

Data:	Maj 2019 r.		
Inwestor:	Gmina Suwałki ul. Świerkowa 45 16-400 Suwałki		
Nazwa/ Obiekt:	Przebudowa drogi wewnętrznej z nawierzchni żwirowej na nawierzchnię utwardzoną na dz. nr ewid. 210/2 w msc. Bród Nowy gm. Suwałki.	Rys. nr 2	
		Skala 1:1000	
Temat:	Projekt stałej organizacji ruchu		
Projektant:	mgr inż. Marcin Olszewski upr. nr PDL/0111/PBD/18		