


UMOCNIENIE DNA I SKARP ROWU ŚCIEKIEM DROGOWYM "KORYTKOWYM" ORAZ PŁYTAMI BET. AZUROWYMI

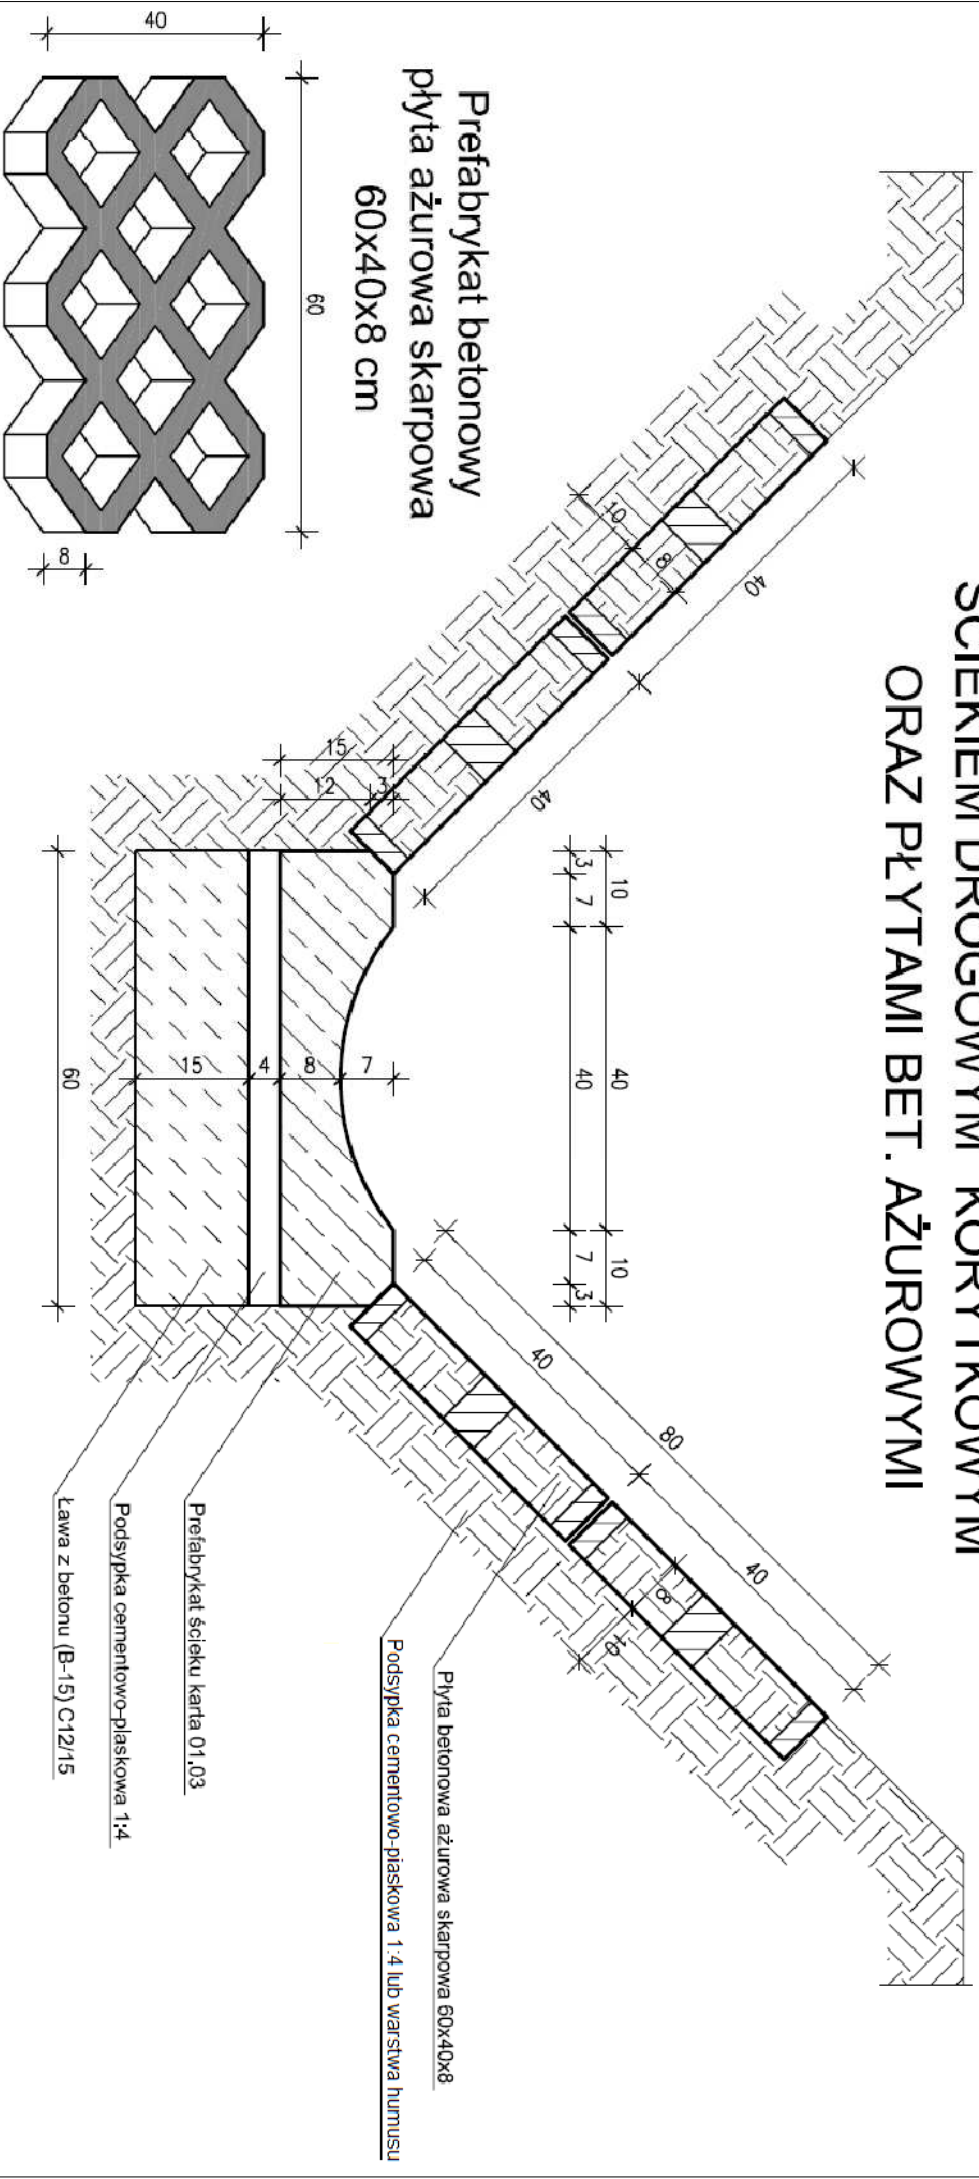

Data:	Maj 2019 r.		
Inwestor:	Gmina Suwałki ul. Świeżkowa 45, 16-400 Suwałki		
Nazwa/ Opis:	Przebudowa drogi wewnętrznej z nawierzchni żwirowej na nawierzchnię utwardzoną na dz. nr ewid. 210/2 w msc. Bród Nowy gm. Suwałki.	Rys. nr 6	Skala 1:50
Temat:	Przeprawy rurkowy pod drogą		
Autor:	mgr inż. Marcin Olszowski upr. nr PDL0111/PBD/18		