


MAPA ORIENTACYJNA

SKALA 1:25000

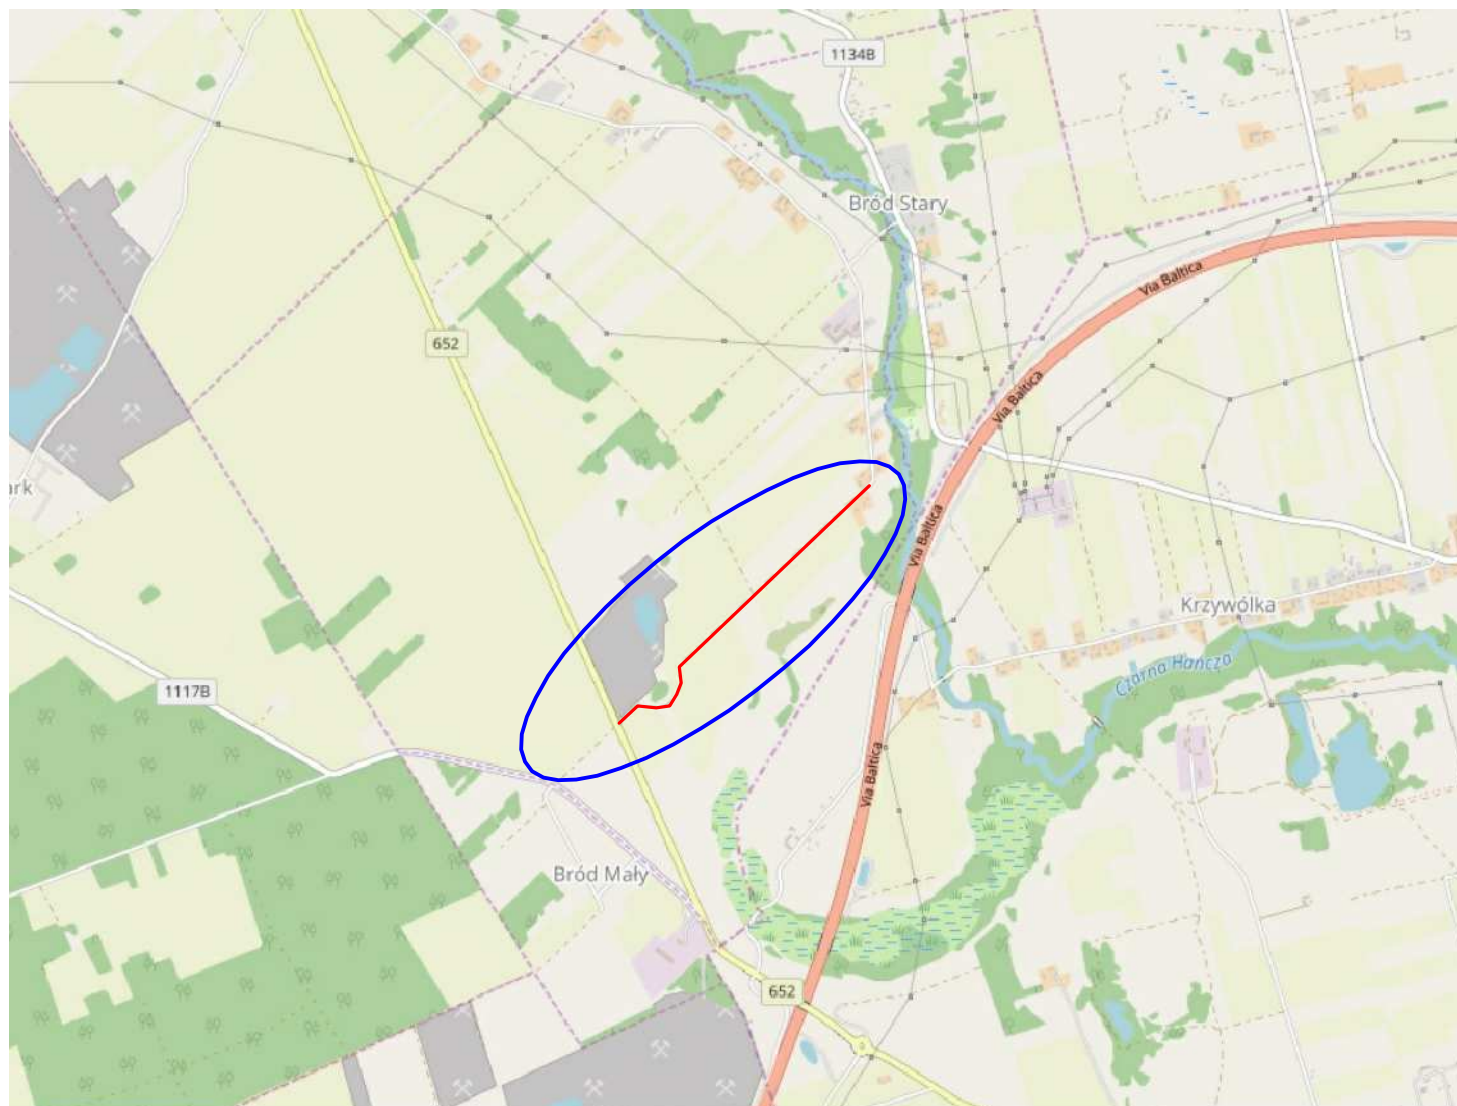

Data:	Maj 2019 r.		
Inwestor:	Gmina Suwałki ul. Świerkowa 45, 16-400 Suwałki		
Nazwa/ Obiekt:	Przebudowa drogi wewnętrznej z nawierzchni żwirowej na nawierzchnię utwardzoną na dz. nr ewid. 210/2 w msc. Bród Nowy gm. Suwałki.	Rys. nr 1	
		Skala 1:25 000	
Temat:	Mapa orientacyjna		
Autor:	mgr inż. Marcin Olszewski upr. nr PDL/0111/PBD/18		