



PRZEKROJE NORMALNE SKALA 1:50

Typ "A" - na odcinku prostym

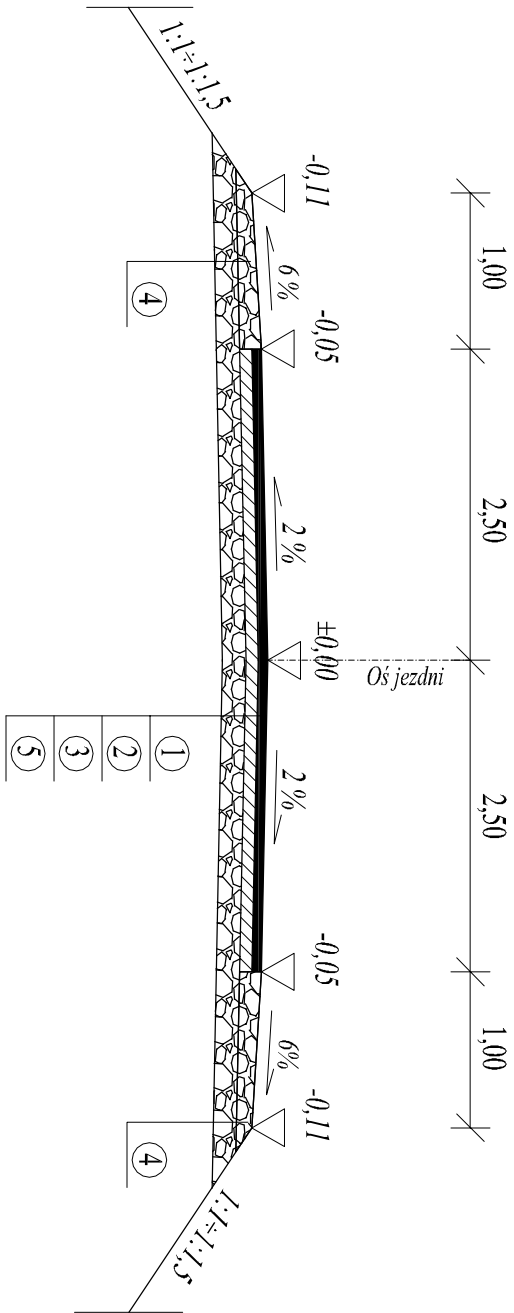

(*) - lokalizacja oraz rzędne dna rowu w porównieniu z Inspektorem Nadzoru

Typ "B" - na łuku

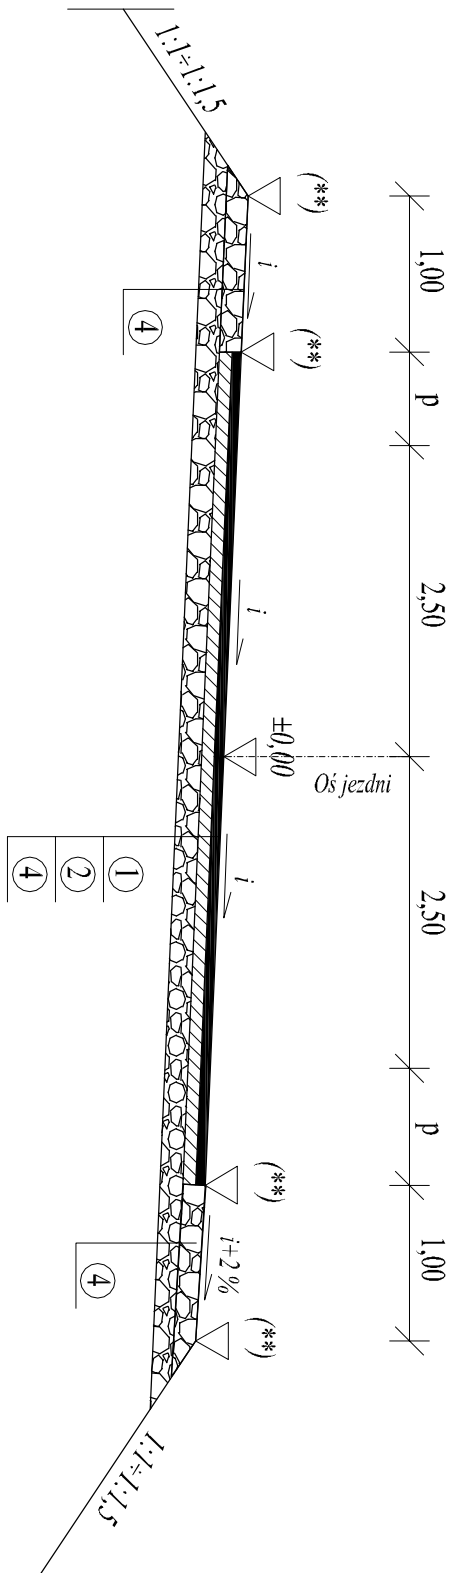

(*) - lokalizacja oraz rzędne dna rowu w porównieniu z Inspektorem Nadzoru

Data:	Maj 2019 r.		
Inwestor:	Gmina Suwałki ul. Świerkowa 45, 16-400 Suwałki		
Nazwa/ Obekt:	Przebudowa drogi wewnętrznej z nawierzchni żwirowej na dz. nr ewid. 210/2 w msc. Bród Nowy gm. Suwałki.		Rys. nr 4 Skala 1:50
Temat:	Przekrój normalny		
Autor:	mgr inż. Marcin Olszewski upr. nr PDL/0111/PBD/18		