



PRZEKROJE NORMALNE SKALA 1:50

Typ "A" - na odcinku prostym

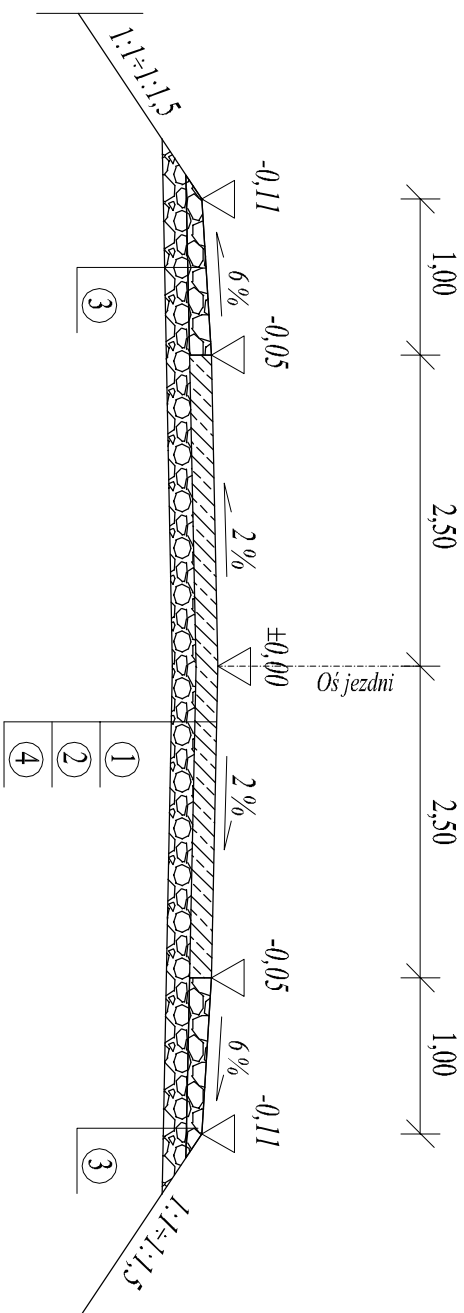

(*) - lokalizacja oraz rzędne dna rowu w porozumieniu z Inspektorem Nadzoru

Typ "B" - *na luku*

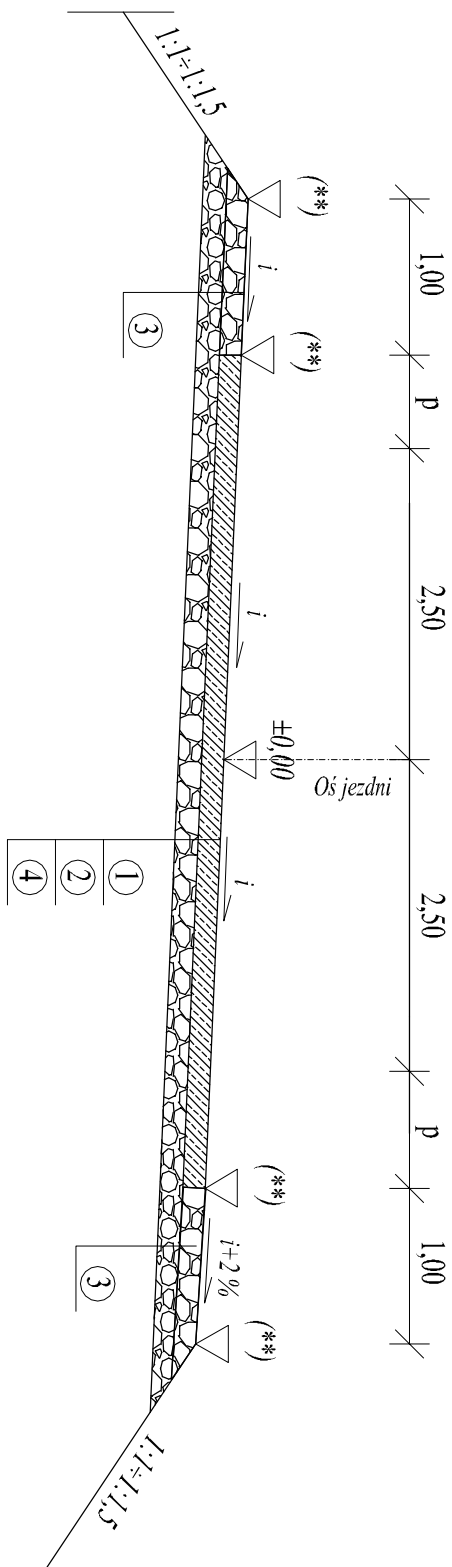

(*) - lokalizacja oraz rzędne dna rowu w porozumieniu z Inspektorem Nadzoru

Data:	Maj 2019 r.		
Investor:	Gmina Suwałki ul. Świerkowa 45, 16-400 Suwałki		
Nazwa/ Objekt:	Przebudowa drogi wewnętrznej z nawierzchni żwirowej na nawierzchnię utwardzoną na dz. nr ewid. 210/2 w msc. Bród Nowy gm. Suwałki.		Rys. nr 3
Temat:	Skala 1:50		
Autor:	mgr inż. Marcin Olszewski upr. nr PDL/0111/PBD/18		