



Rozdzielnica w II klasie ochronności IP43

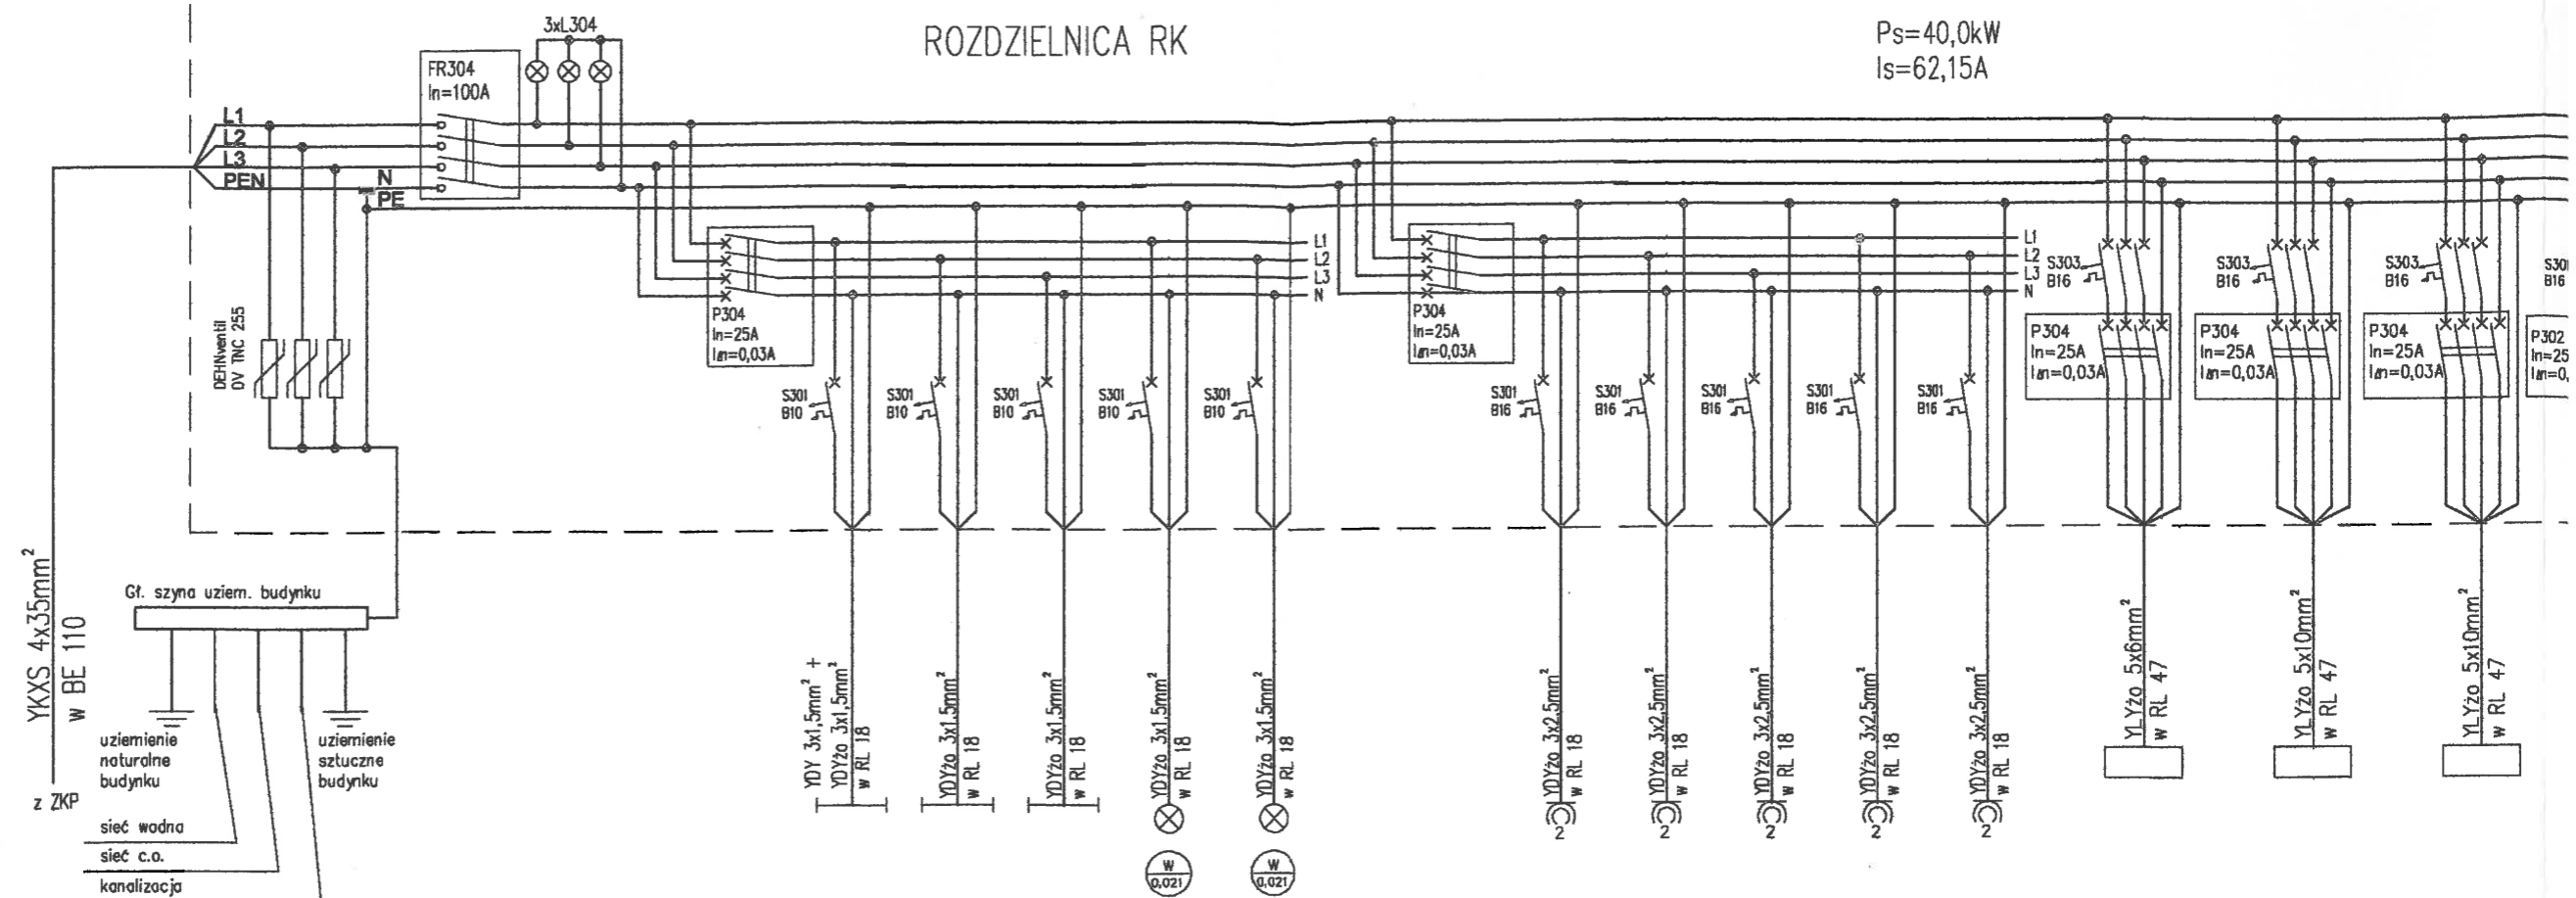

NR OBWODU	1	2	3	4	5	6	7	8	9	10	11	12	13	STOŁ
ODBIORNIK	OŚWIETLENIE	OŚWIETLENIE	OŚWIETLENIE	OŚWIETLENIE	OŚWIETLENIE	GN.1-FAZ.	GN.1-FAZ.	GN.1-FAZ.	GN.1-FAZ.	GN.1-FAZ.	ZMIYWARKA	PIEC KONWEKCYJNO PAROWY	PATELNI	
POMIESZCZENIE NR	1,5	2,3	4,7	8,9	6,11	1,5	2,3	4,7	8,9	6,11				
MOC w [kW]	0,5	0,6	0,4	0,4	0,2	1,5	1,5	1,5	1,5	1,5	5,8	10,3	9,0	

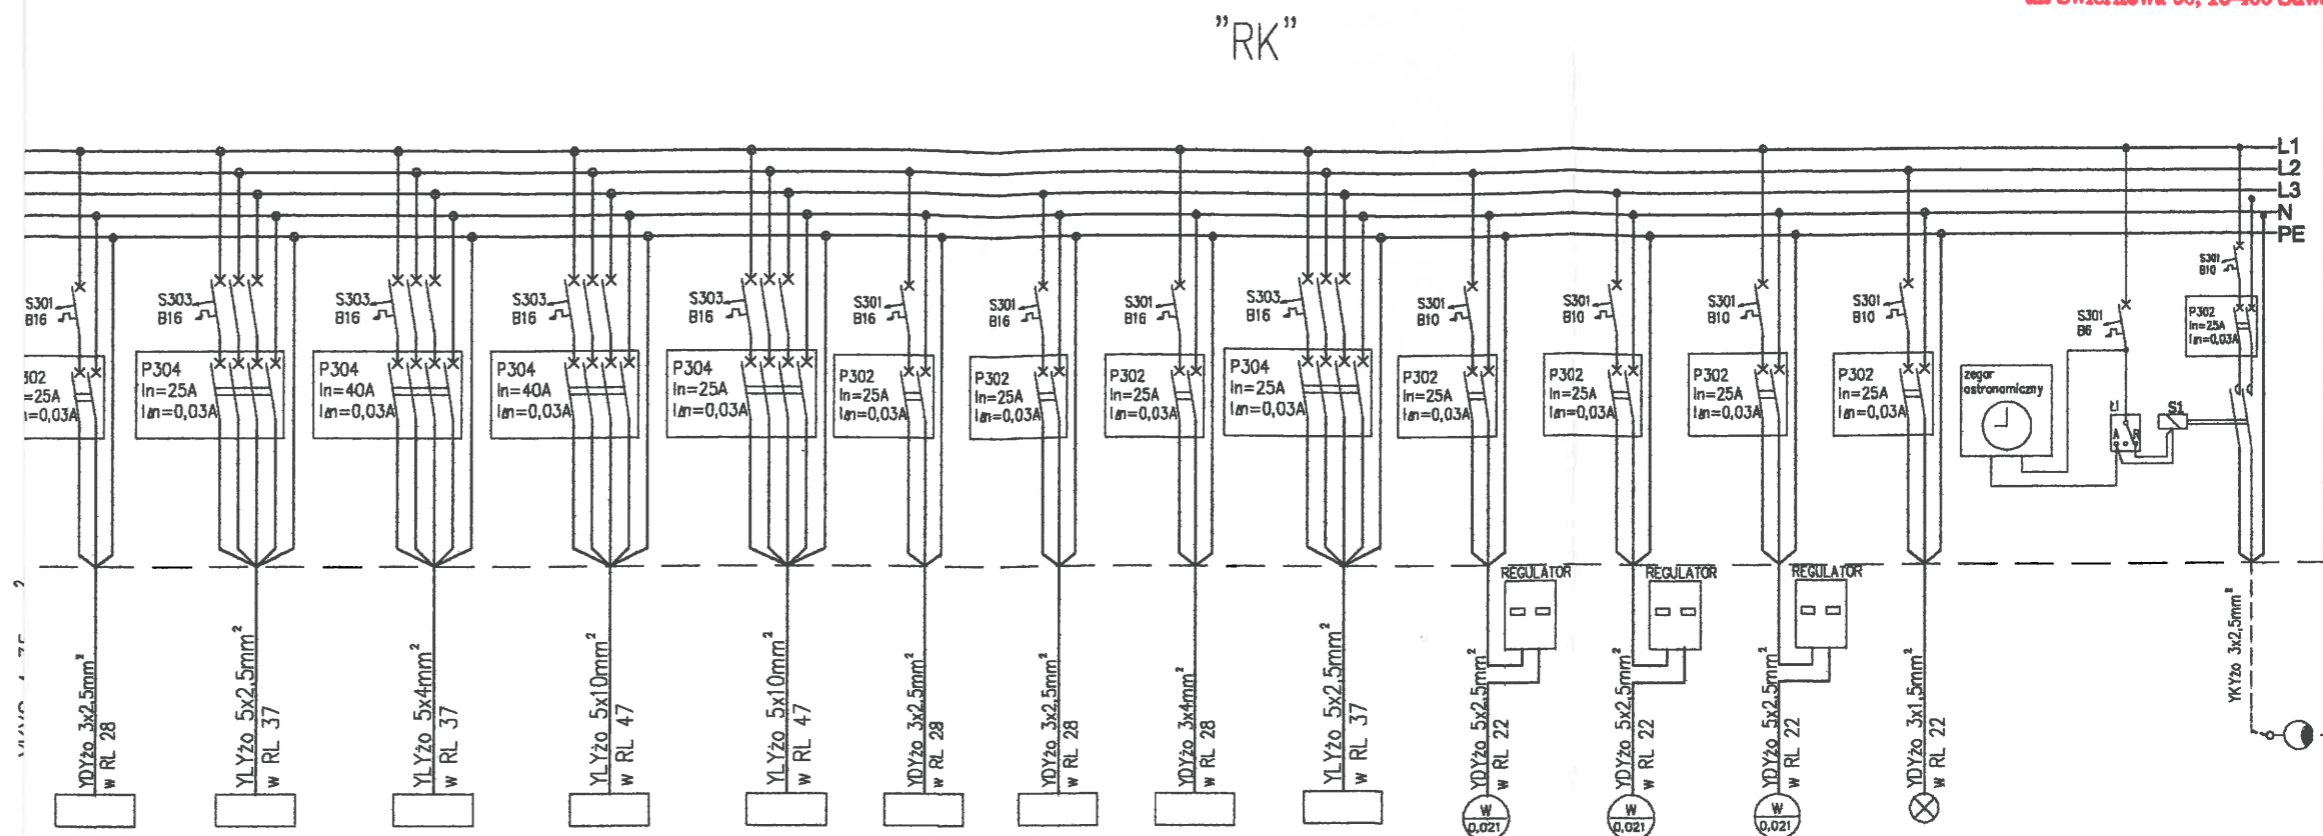

14	15	16	17	18	19	20	21	22	23	24	25	26	27
STÓŁ CHŁODNICZY	SZATKOWNICA DO OWOCÓW I WARZYW	SUSZARNIA KOMOROWA	SUSZARNIA KOMOROWA	SUSZARNIA KOMOROWA DUŻA	ZGRZEWARKA LISTWOWA	WĘDZARNIA	MIESIARKA DO CIASTA	CENTRALA WENTYLACYJNA	WENTYLATOR - OKAP	WENTYLATOR - OKAP	WENTYLATOR - OKAP	LAMPY OWADOBÓJCZA	OŚWIETLENIE ZEWNETRZNE
0,3	1,04	4,2	9,0	9,0	0,7	1,5	0,75	2,0	0,18	0,18	0,18		

Data:	25 października 2019	Rysunek:	E/01	Skala:	
Brano:	Instalacje elektryczne	Faza:		Projekt budowlany	
Inwestor:	Gmina Suwałki ul. Świerkowa 45, 16-400 Suwałki				
Przedmiot inwestycji:	Budowa budynku usługowego w ramach działania „Inkubatory Lokalnego Przetwórstwa” wraz z zagospodarowaniem terenu, w tym komunikacją wewnętrzną i infrastrukturą techniczną w postaci zewnętrznej instalacji ciepłej, zewnętrznej instalacji wodociągowej, zewnętrznej instalacji kanalizacji sanitarnej, zewnętrznej telekomunikacyjnej kanalizacji kablowej i zewnętrznej linii kablowej 0,4kV z oświetleniem zewnętrznym.				
Adres:	Sobolewo, dz. nr ew. 84, gmina Suwałki				
Temat:	Schemat zasilania				
Projektant:	mgr inż. Marian Malinowski upr. PDL/0137/POOE/11				