




SZCZEGÓŁ "A"

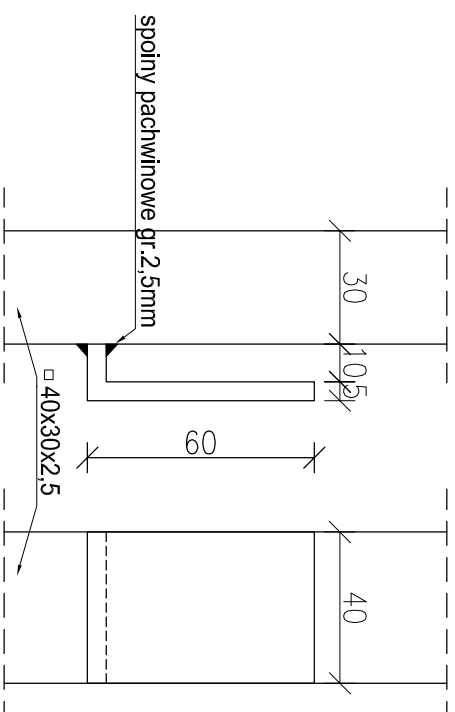


SZCZEGÓŁ "B"

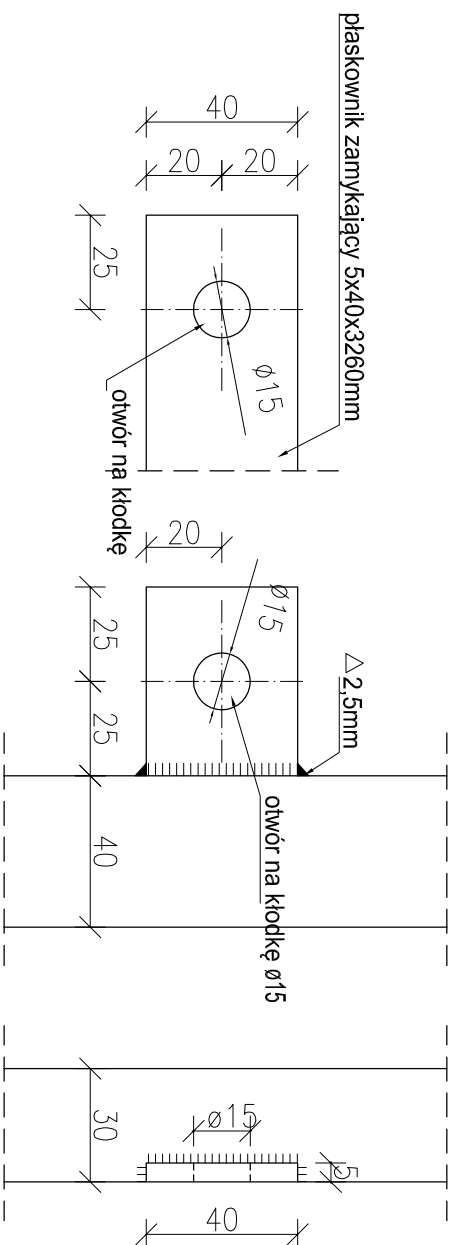


SZCZEGÓŁ "C"

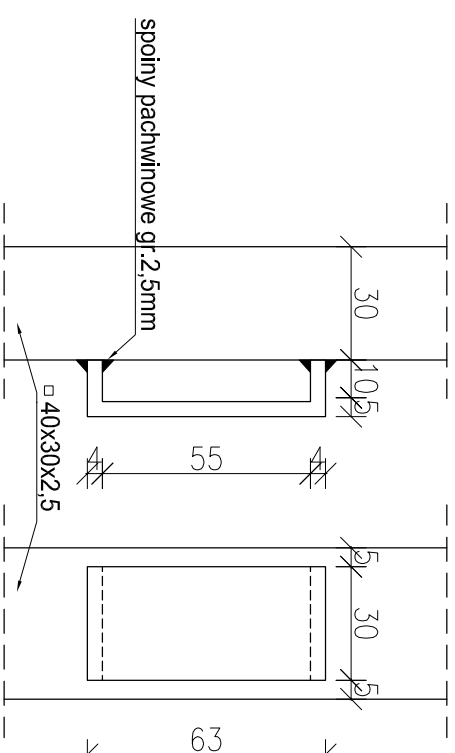

WIDOK Z PRZODU - KONSTRUKCJA

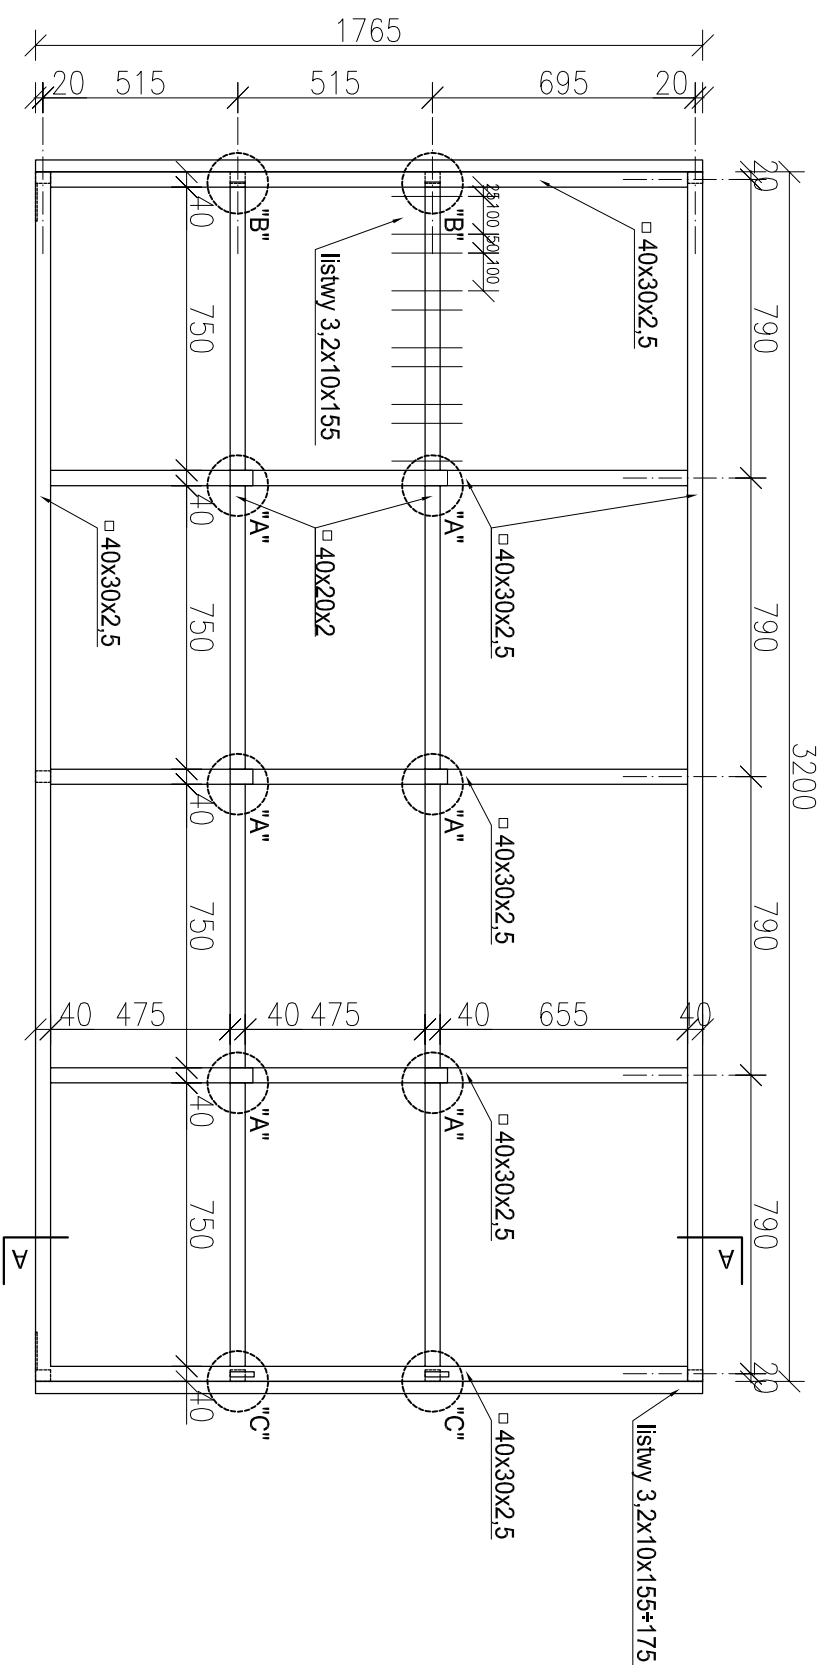

FUNDAMENT ŚMIETNIKA - 4szt.

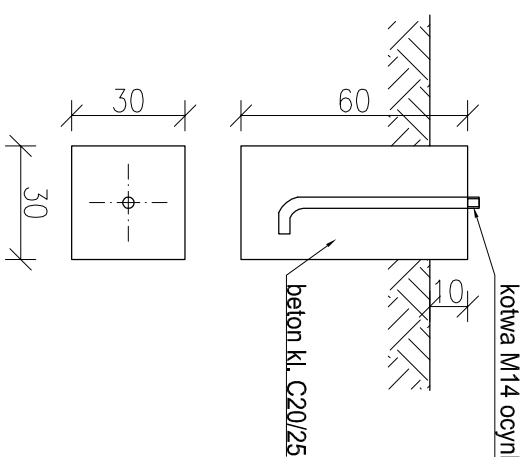

UWAGA:

1. Otwarte przekroje kształtowników zasłepić
2. Profile wg PN-EN 10219
3. Deski-listwy drewniane mocowane po bokach i do tyłu wykonane z drewna sosnowego 3,2x10x155+175mm, strugane, zaimpregnowane i malowane na kolor brązowy

Data:		11 lutego 2021 r.	
Inwestor:		Gmina Suwałki ul. Świerkowa 45, 16-400 Suwałki	
Nazwa/ Objekt:	Projekt zagospodarowania przystanku, przy drodze gminnej w miejscowości Osowa, polegający na lokalizacji elementów małej architektury oraz utworzeniu nawierzchni pod projektowane miejsca parkingowe i elementy małej architektury		Rys. nr 9
	Osowa, gmina Suwałki Jednostka ewidencyjna: 2012/07_2, Suwałki; Odrob: 0028; Osowa; Działka numer: 113		Skala 1:20, 1:2
Temat:		Śmietnik na odpady segregowane widok konstrukcji z przodu i detale	
Projektant:		mgr inż. arch. Urszula Krzywińska upr. nr MA/004/07 w spec. architek.	