




WIDOK Z TYŁU - KONSTRUKCJA

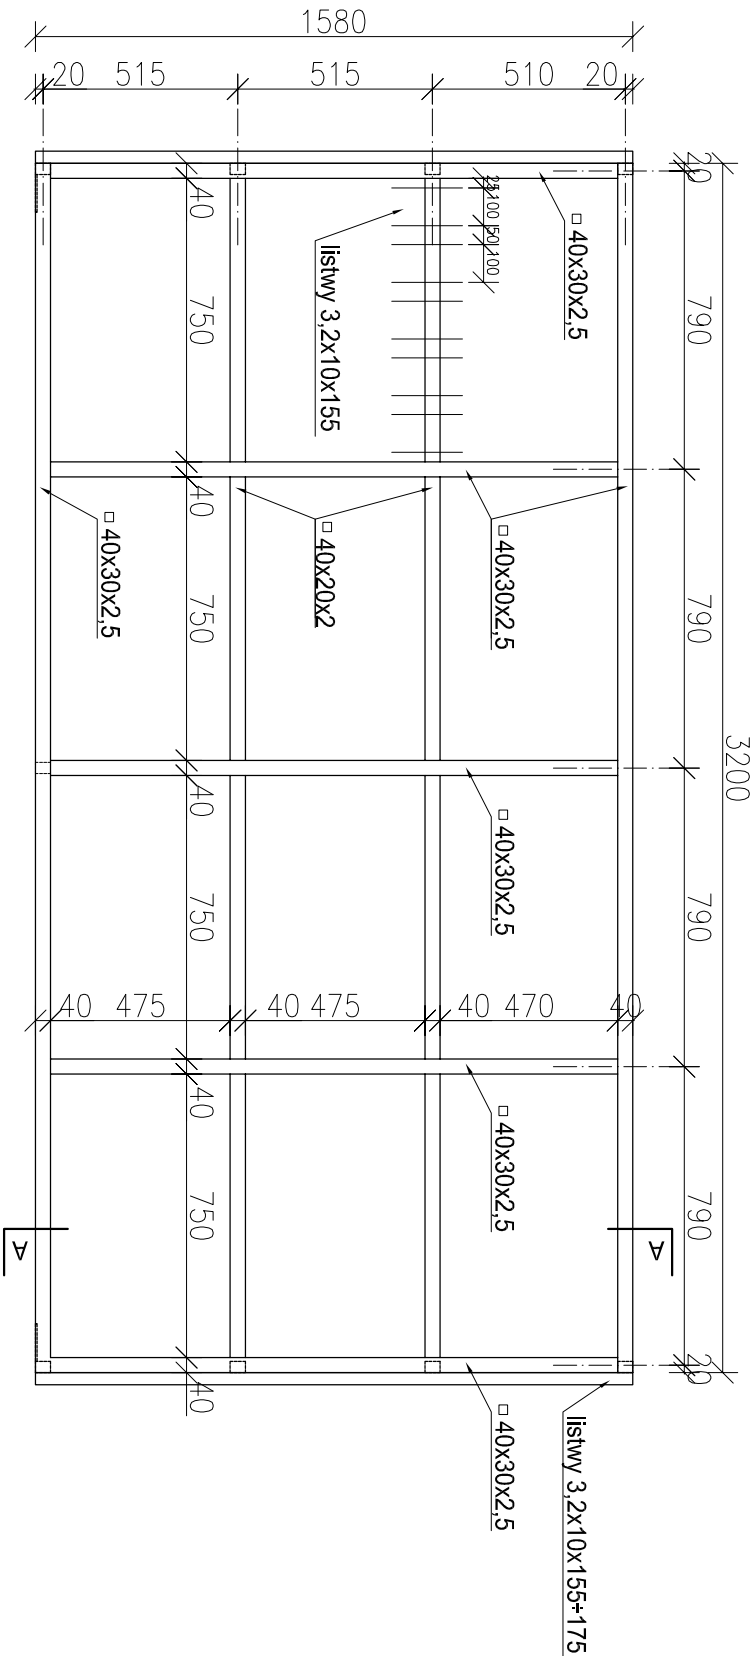

WIDOK NA PODSTAWĘ - KONSTRUKCJA

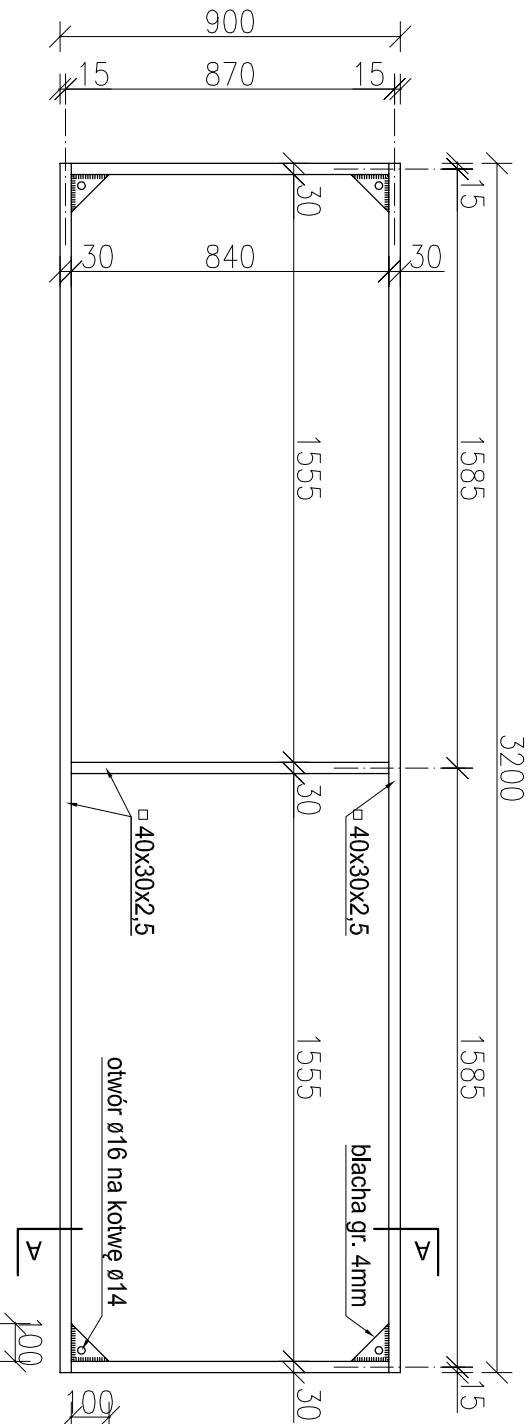

gont bitumiczny na folii  
deska szalówka 32mm  
krawędziak 50x50mm  
profil zimnogięty 40x30x2,5mm

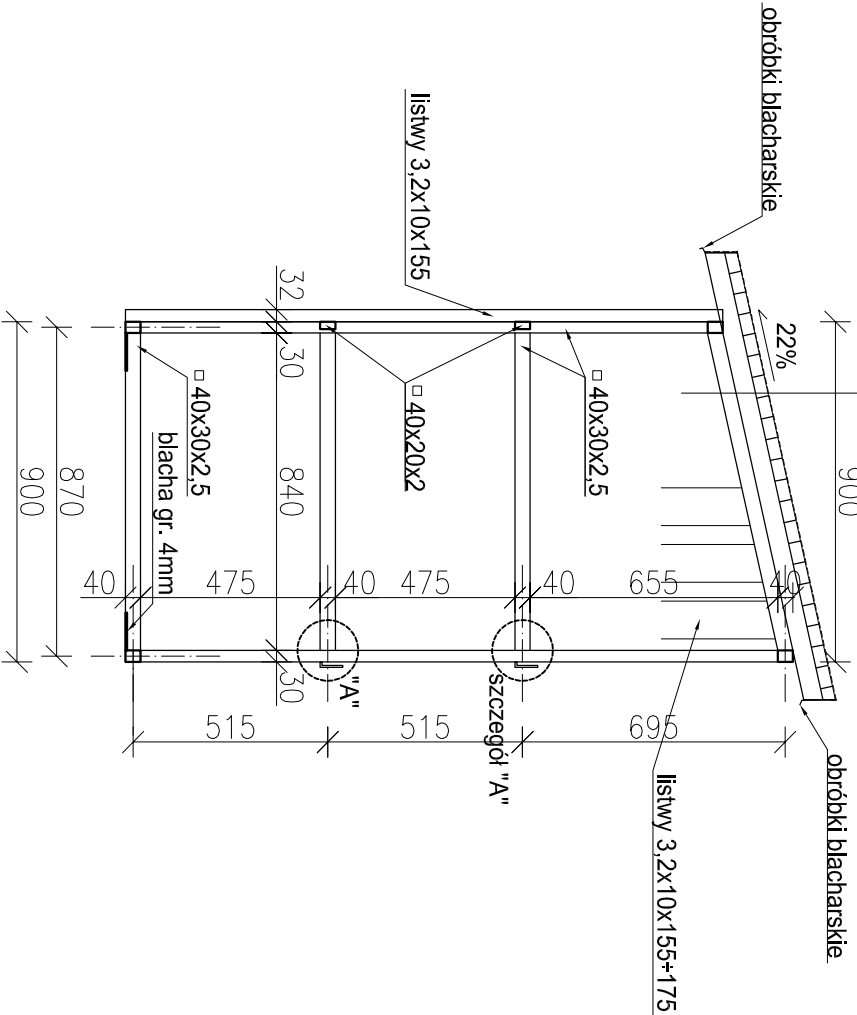

PRZEKRÓJ A-A

UWAGA:

- Otwarte przekroje kształtowników zaslepić
- Profile wg PN-EN 10219
- Deski-listwy drewniane mocowane po bokach i do tyłu wykonane z drewna sosnowego 3,2x10x155+175mm, strugane, zaimpregnowane i malowane na kolor brązowy

Data:	11 lutego 2021 r.		
Inwestor:	Gmina Suwałki		
Nazwa/Objekt:	Projekt zagospodarowania przestrzeni, przy drodze gminnej w miejscowości Osowa, polegający na lokalizacji elementów małej architektury oraz utworzeniu nawierzchni pod projektowane miejsca parkingowe i elementy małej architektury	Rys. nr 8	
Temat:	Śmiertnik na odpady segregowane		
Projektant:	mgr inż. arch. Urszula Krzyżnińska upr. nr MA/004/07 w spec.architekt.	str. 23	