



317

Widok przód

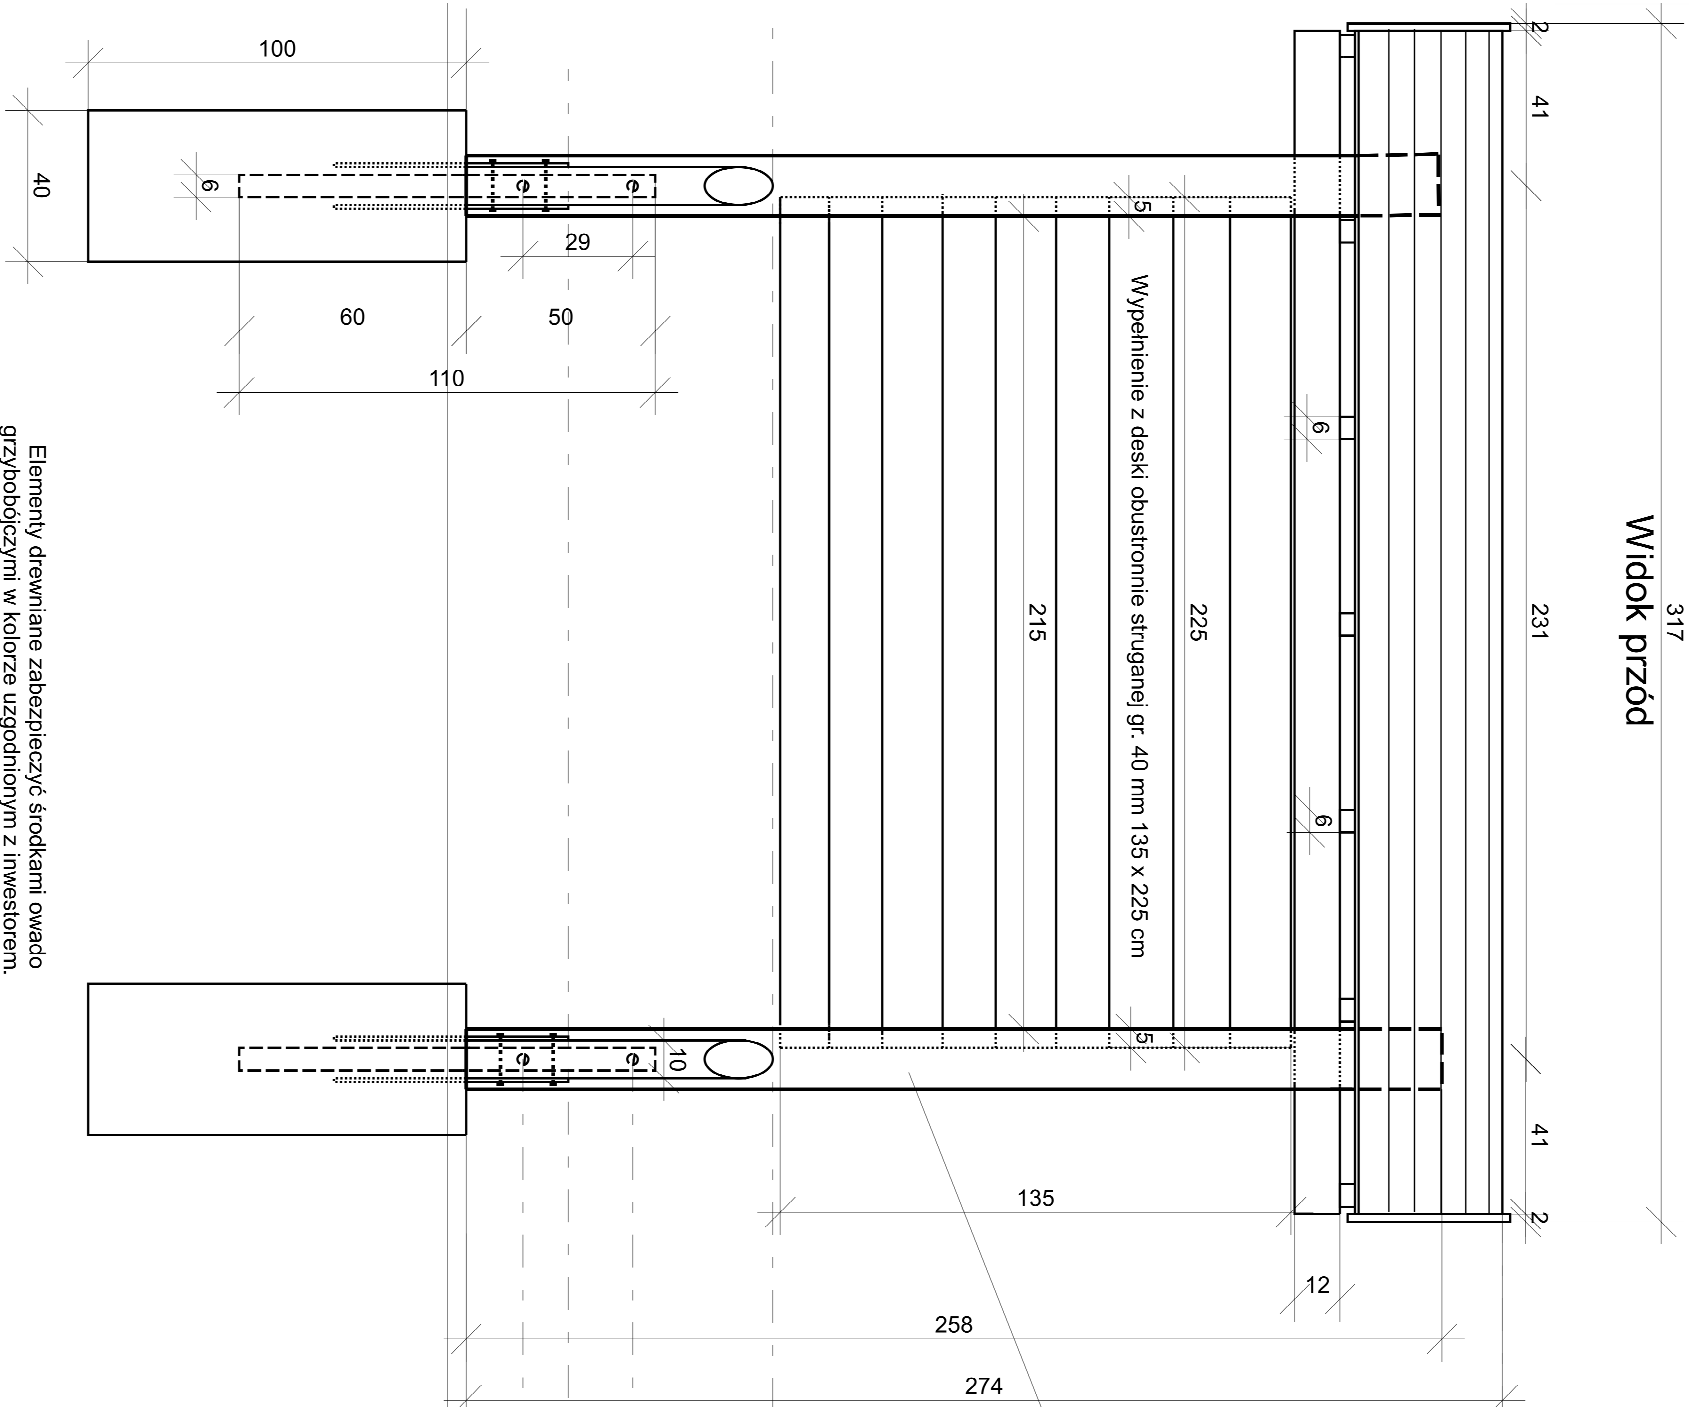

gont bitumiczny, łuska z posypka mineralną, ciemny brąz
obróbki wiatrownic i okapów z blachy stalowej powlekanej
papa izolacyjna podkladowa
deska iglasta strugana

Przekrój

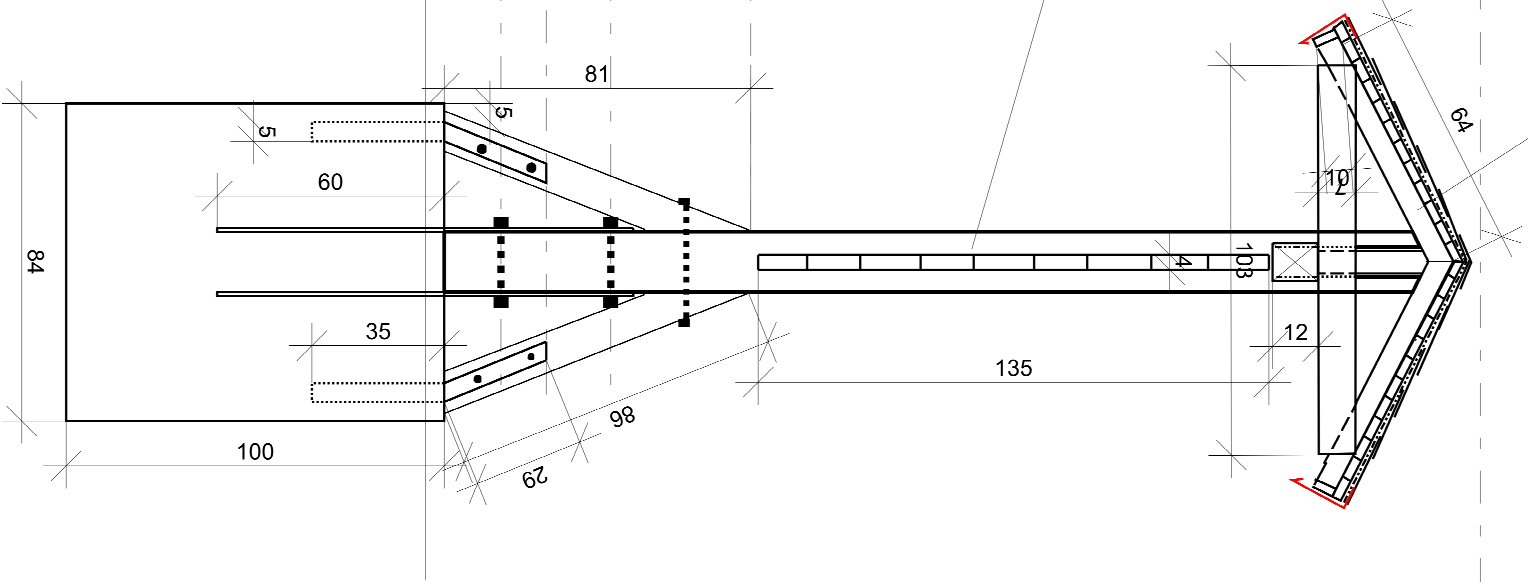

Elementy drewniane zabezpieczyć środkami owado
grzybobójczymi w kolorze uzgodnionym z inwestorem.
Elementy kotwiące wykonać z płaskownika 50 x 5 mm. Stal zabezpieczyć antykorozyjnie
kolorze współgrającym ze środkiem impregnacyjnym
Montaż słupów do elementów kotwiących wykonać za pomocą śrób ciętych ocynkowanych
d=12 mm. Do montażu zastosować poszerzane podkładki.

Konstrukcja do tablicy 125X215 cm

Data:	11 lutego 2021 r.		
Inwestor:	Gmina Suwałki ul. Świerkowa 45, 16-400 Suwałki		
Nazwa/ Obiekt:	Projekt zagospodarowania przestrzeni, przy drodze gminnej w miejscowości Osowa, polegający na lokalizacji elementów małej architektury oraz utworzeniu nawierzchni pod projektowane miejsca parkingowe i elementy małej architektury		Rys. nr 5 Skala 1:50
Temat:	Osowa, gmina Suwałki, Jednostka ewidencyjna: 201/227_2, Suwałki; Oryg.: 0028; Osowa; Data: numer: 113		
Projektant:	mgr inż. arch. Urszula Krzyżnińska upr. nr MA/004/07 w spec.architekt.		
	Tablica informacyjna 125x215 widok i przekrój		
	str. 20		