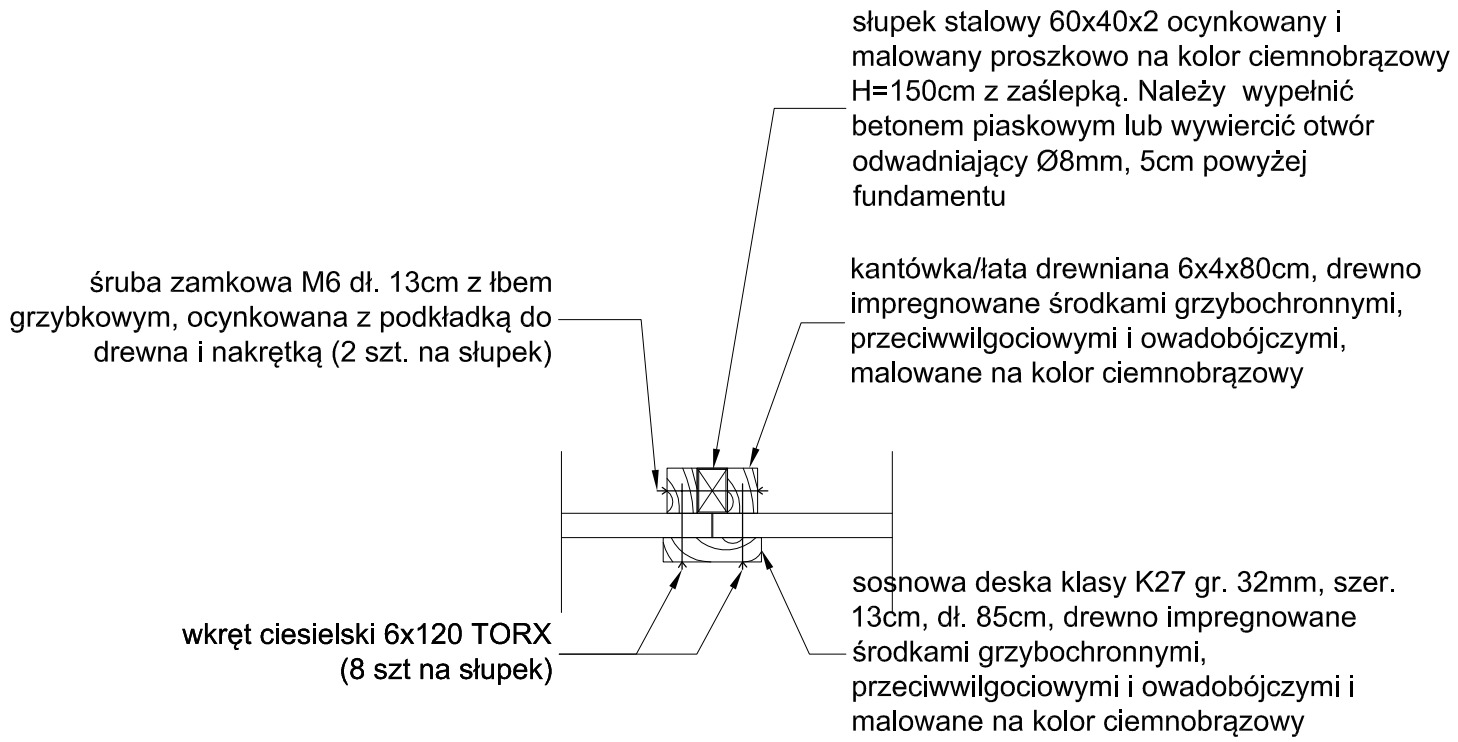

UWAGI:
1. Zaprojektowano dwa odcinki ogrodzenia o długości 10,0m i 50,0m.
Krótszy odcinek należy wykonać w odległości min. 1,6m od krawędzi jezdni, dłuższy odcinek należy wykonać na granicy działki nr geod. 2/2. Szczegółowa lokalizacja ogrodzenia według projektu zagospodarowania terenu.
2. Rozstaw słupków co 2,5m.

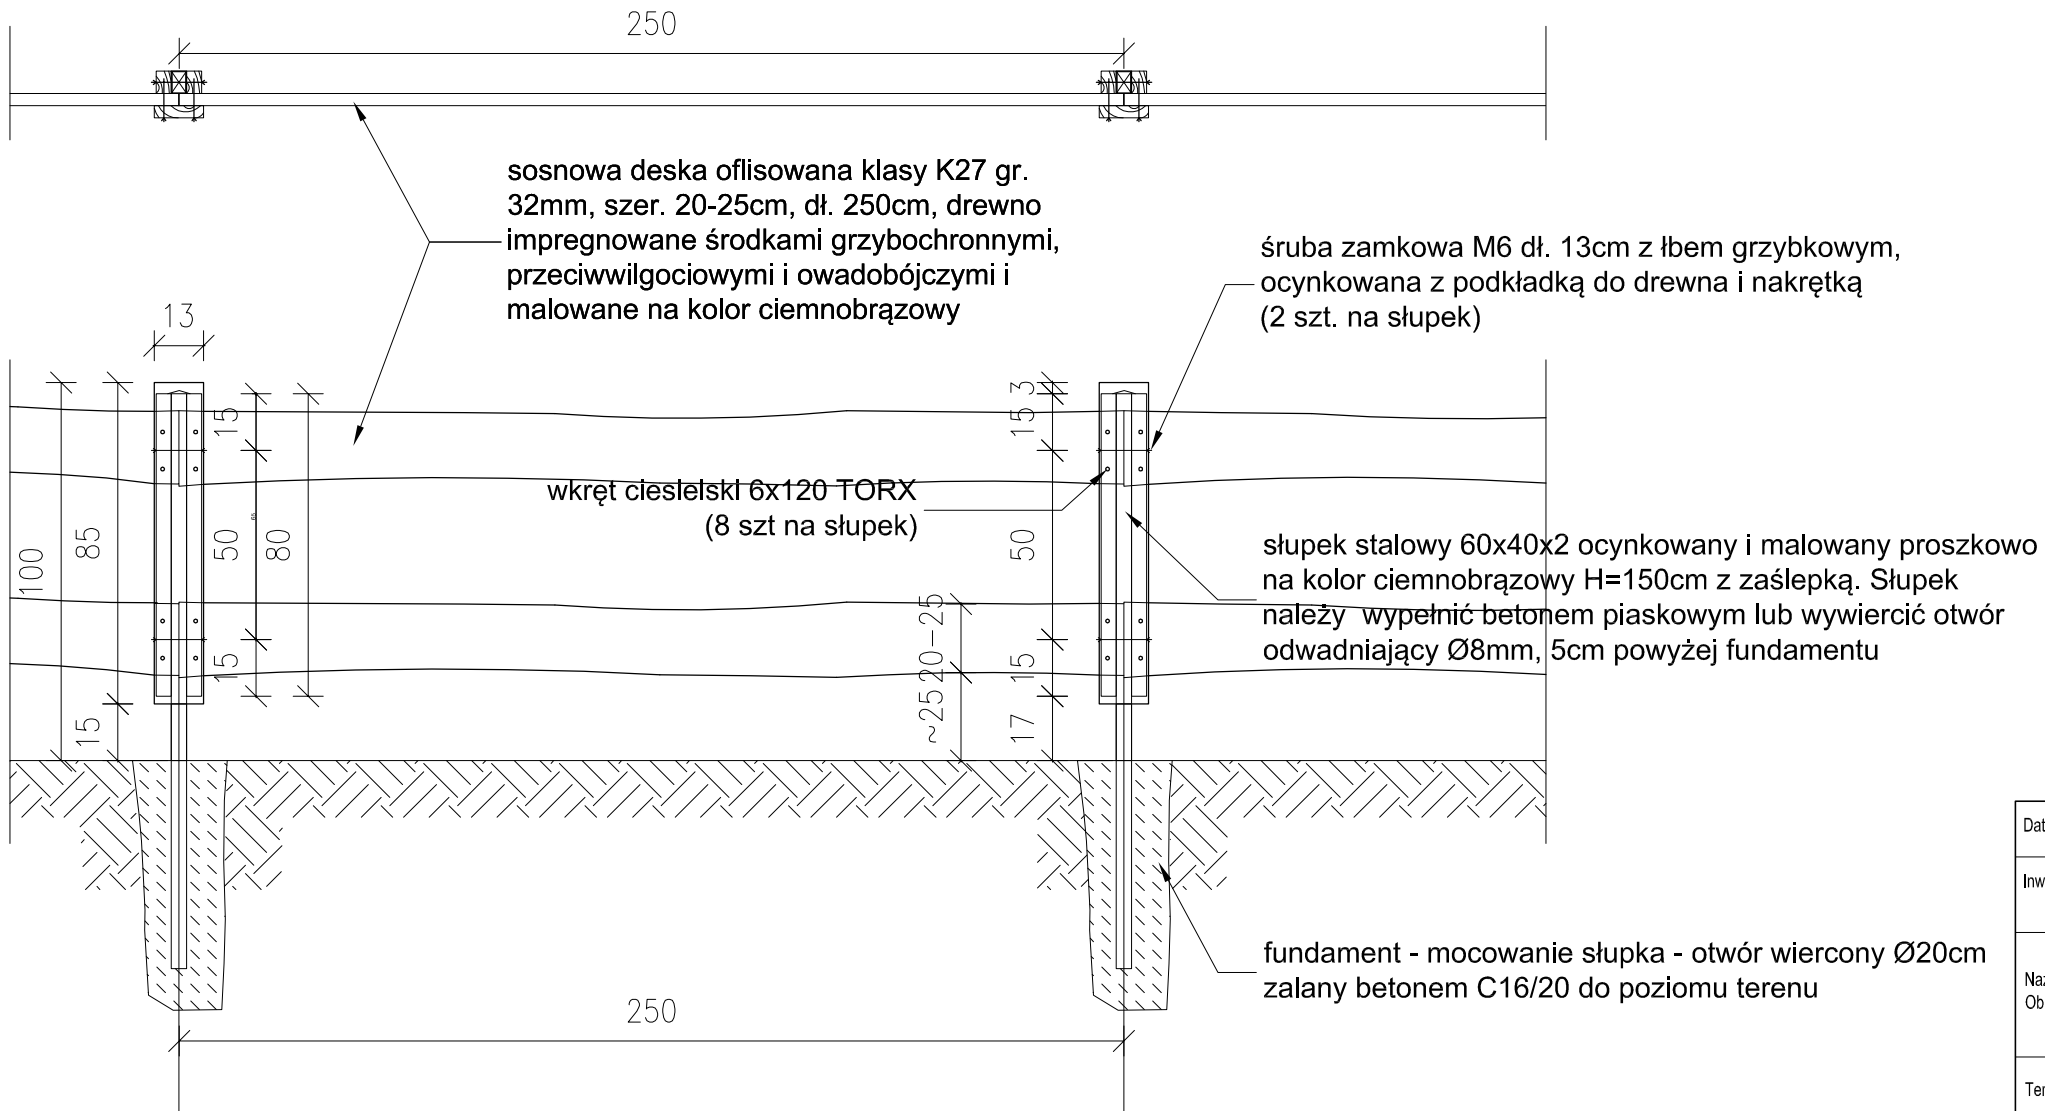

Data:	11 lutego 2021 r.	
Inwestor:	Gmina Suwałki ul. Świerkowa 45, 16-400 Suwałki	
Nazwa/ Obiekt:	Projekt zagospodarowania przestrzeni, przy drodze gminnej w miejscowości Osowa, polegający na lokalizacji elementów małej architektury oraz utwardzeniu nawierzchni pod projektowane miejsca parkingowe i elementy małej architektury **Osowa, gmina Suwałki,** Jednostka ewidencyjna: 201207_2, Suwałki; Obręb: 0028, Osowa; Działka numer: 113	Rys. nr 6 Skala 1:50
Temat:	Ogrodzenie typu farmerskiego	
Projektant:	mgr inż. arch. Urszula Krzymińska upr. nr MA/004/07 w spec.architekt.	