


PRZEKROJE ROBÓT ZIEMNYCH
SKALA 1:100/1:200



Plk. 0,00

Skale 1:100/1:200

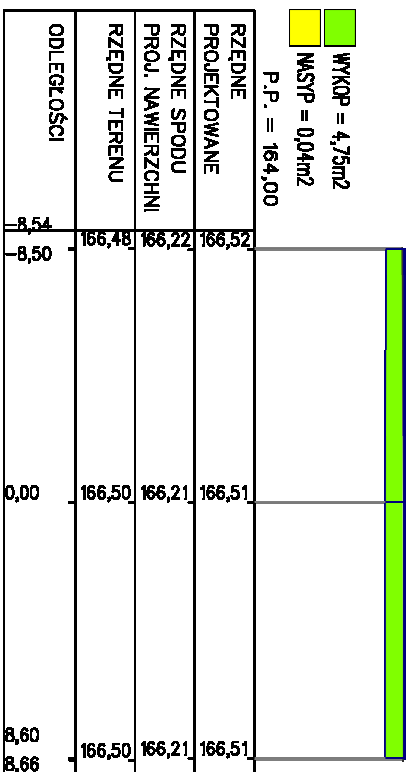


PIK. 11,10

Scale 1:100 / 1:200

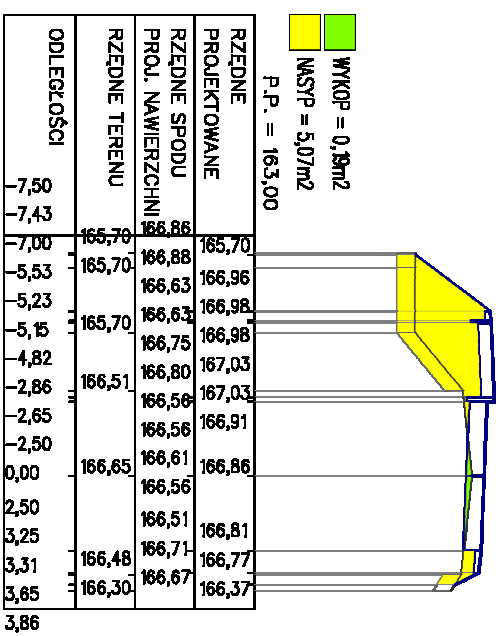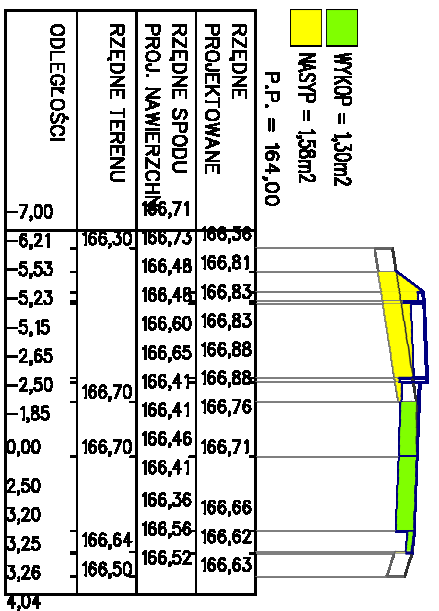

PIK. 40,40

Skale 1:100/1:200

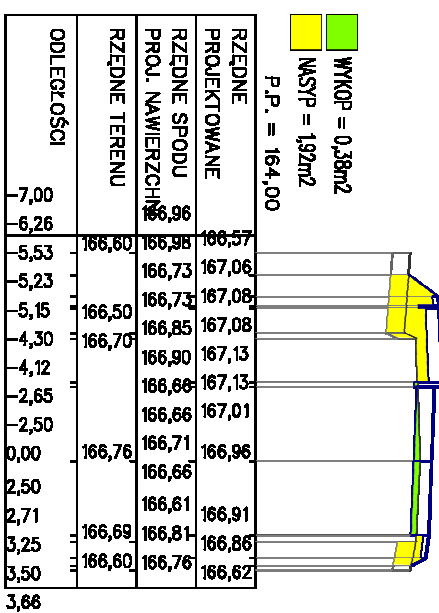

PIK. 72,26

Skale 1:100 / 1:200

JENOSTA PROJEKTOWA: PROJEKTOWANIE I NADZORY RENATA STANKIEWICZ 16-400 SUŁAWKI, UL. EKKA 23	
TEMAT: "Rozbudowa drogi gminnej 102029B Plociczno Osiedle Nowe gm. Suławki"	
ADRES: Plociczno Tarata gm. Suławki	
INWESTOR: Wójt gminy Suławki, 16-400 Suławki, ul. Swierkowa 45	
PROJEKTANT/NADZORCA: inż. RENATA STANKIEWICZ PDL/00030/ZOOD/04	PODPIS
SPRAWDZAJĄCY inż. PRZEMISŁAW GAJLIŃSKI WAM/0126/PWOD/10	PODPIS
FAZA PROJEKTU PROJEKT TECHNICZNY	
TYTUŁ RYSUNKU PRZEKROJE ROBÓT ZIEMNYCH odcinek A-B	DATA 15.12.2022r. SKŁA 1.100/1.200
NR RYS. D6.0.0	