


PRZESKROJE ROBÓT ZIEMNYCH
SKALA 1:100/1:100


PK. 0,00

Skala 1:100/1:100

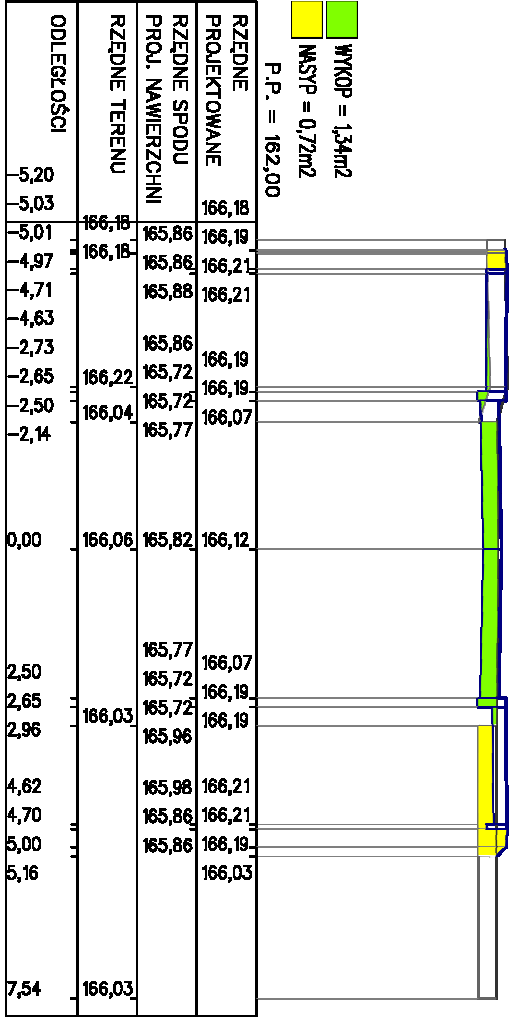


PK. 9,00

Skala 1:100/1:100

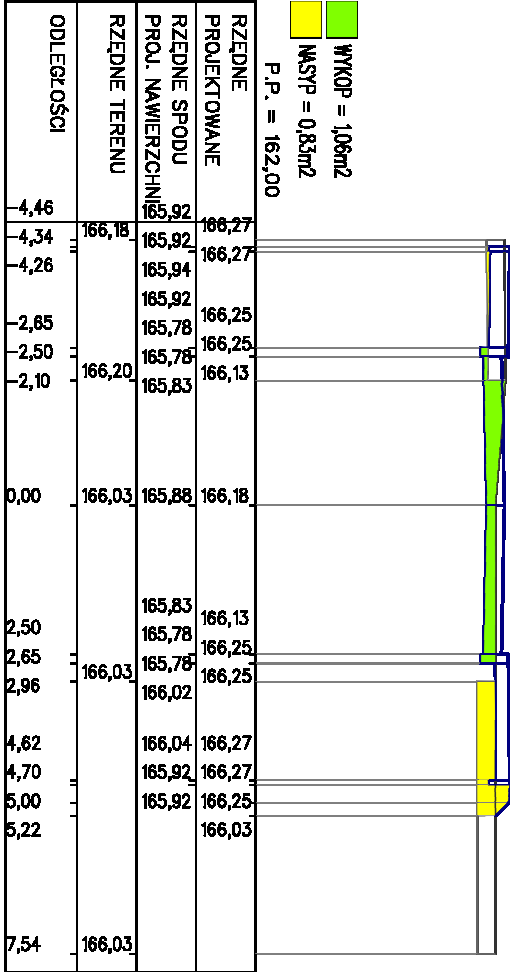


PK. 36,33

Skala 1:100/1:100

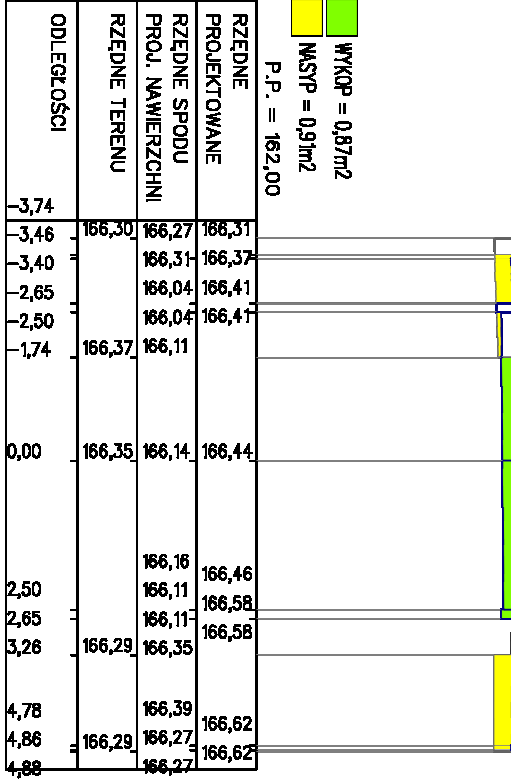

PK. 76,50

Skala 1:100/1:100

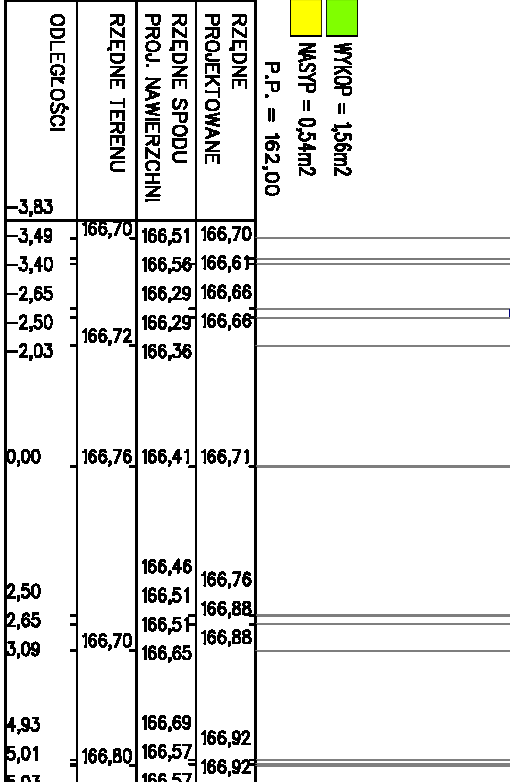

JEDNOSTKA PROJEKTOWA:	
PROJEKTOWANIE I NADZORY RENATA STANKIEWICZ	
16-400 SUWAŁKI, UL. ELICKA 23	
TEMAT:	
"Rozbudowa drogi gminnej 102029B Płociczno Osiedle Nowe gm. Suwałki"	
ADRES:	
Płociczno Tartak gm. Suwałki	
INWESTOR:	
Wójt gminy Suwałki,	
16-400 Suwałki, ul. Świerkowa 45	
BRANŻA DROGOWA	PODPIS
PROJEKTANTNR UPRAWNIEN	PODPIS
inż. RENATA STANKIEWICZ	
PDL/0030/ZOOD/04	
SPRAWDZAJĄCY	PODPIS
mgr inż. PRZEMISŁAW GALIŃSKI	
WZAN/0126/PWOD/10	
FAZA PROJEKTU	
PROJEKT TECHNICZNY	
TYTUŁ RYSUNKU	DATA
PRZESKROJE ROBÓT	15.12.2021r.
ZIEMNYCH odcinek C-D	SKALA
	1:100/1:100
NR RYS.	
D7.0	