


WSPÓŁRZĘDNE TRASY  
skala 1:1000

ŁUK W-1	
R= 100,00	
g[rad]= 0,0762	
g[g]= 4,8481	
L= 7,62	
T= 3,81	
B= 0,07	

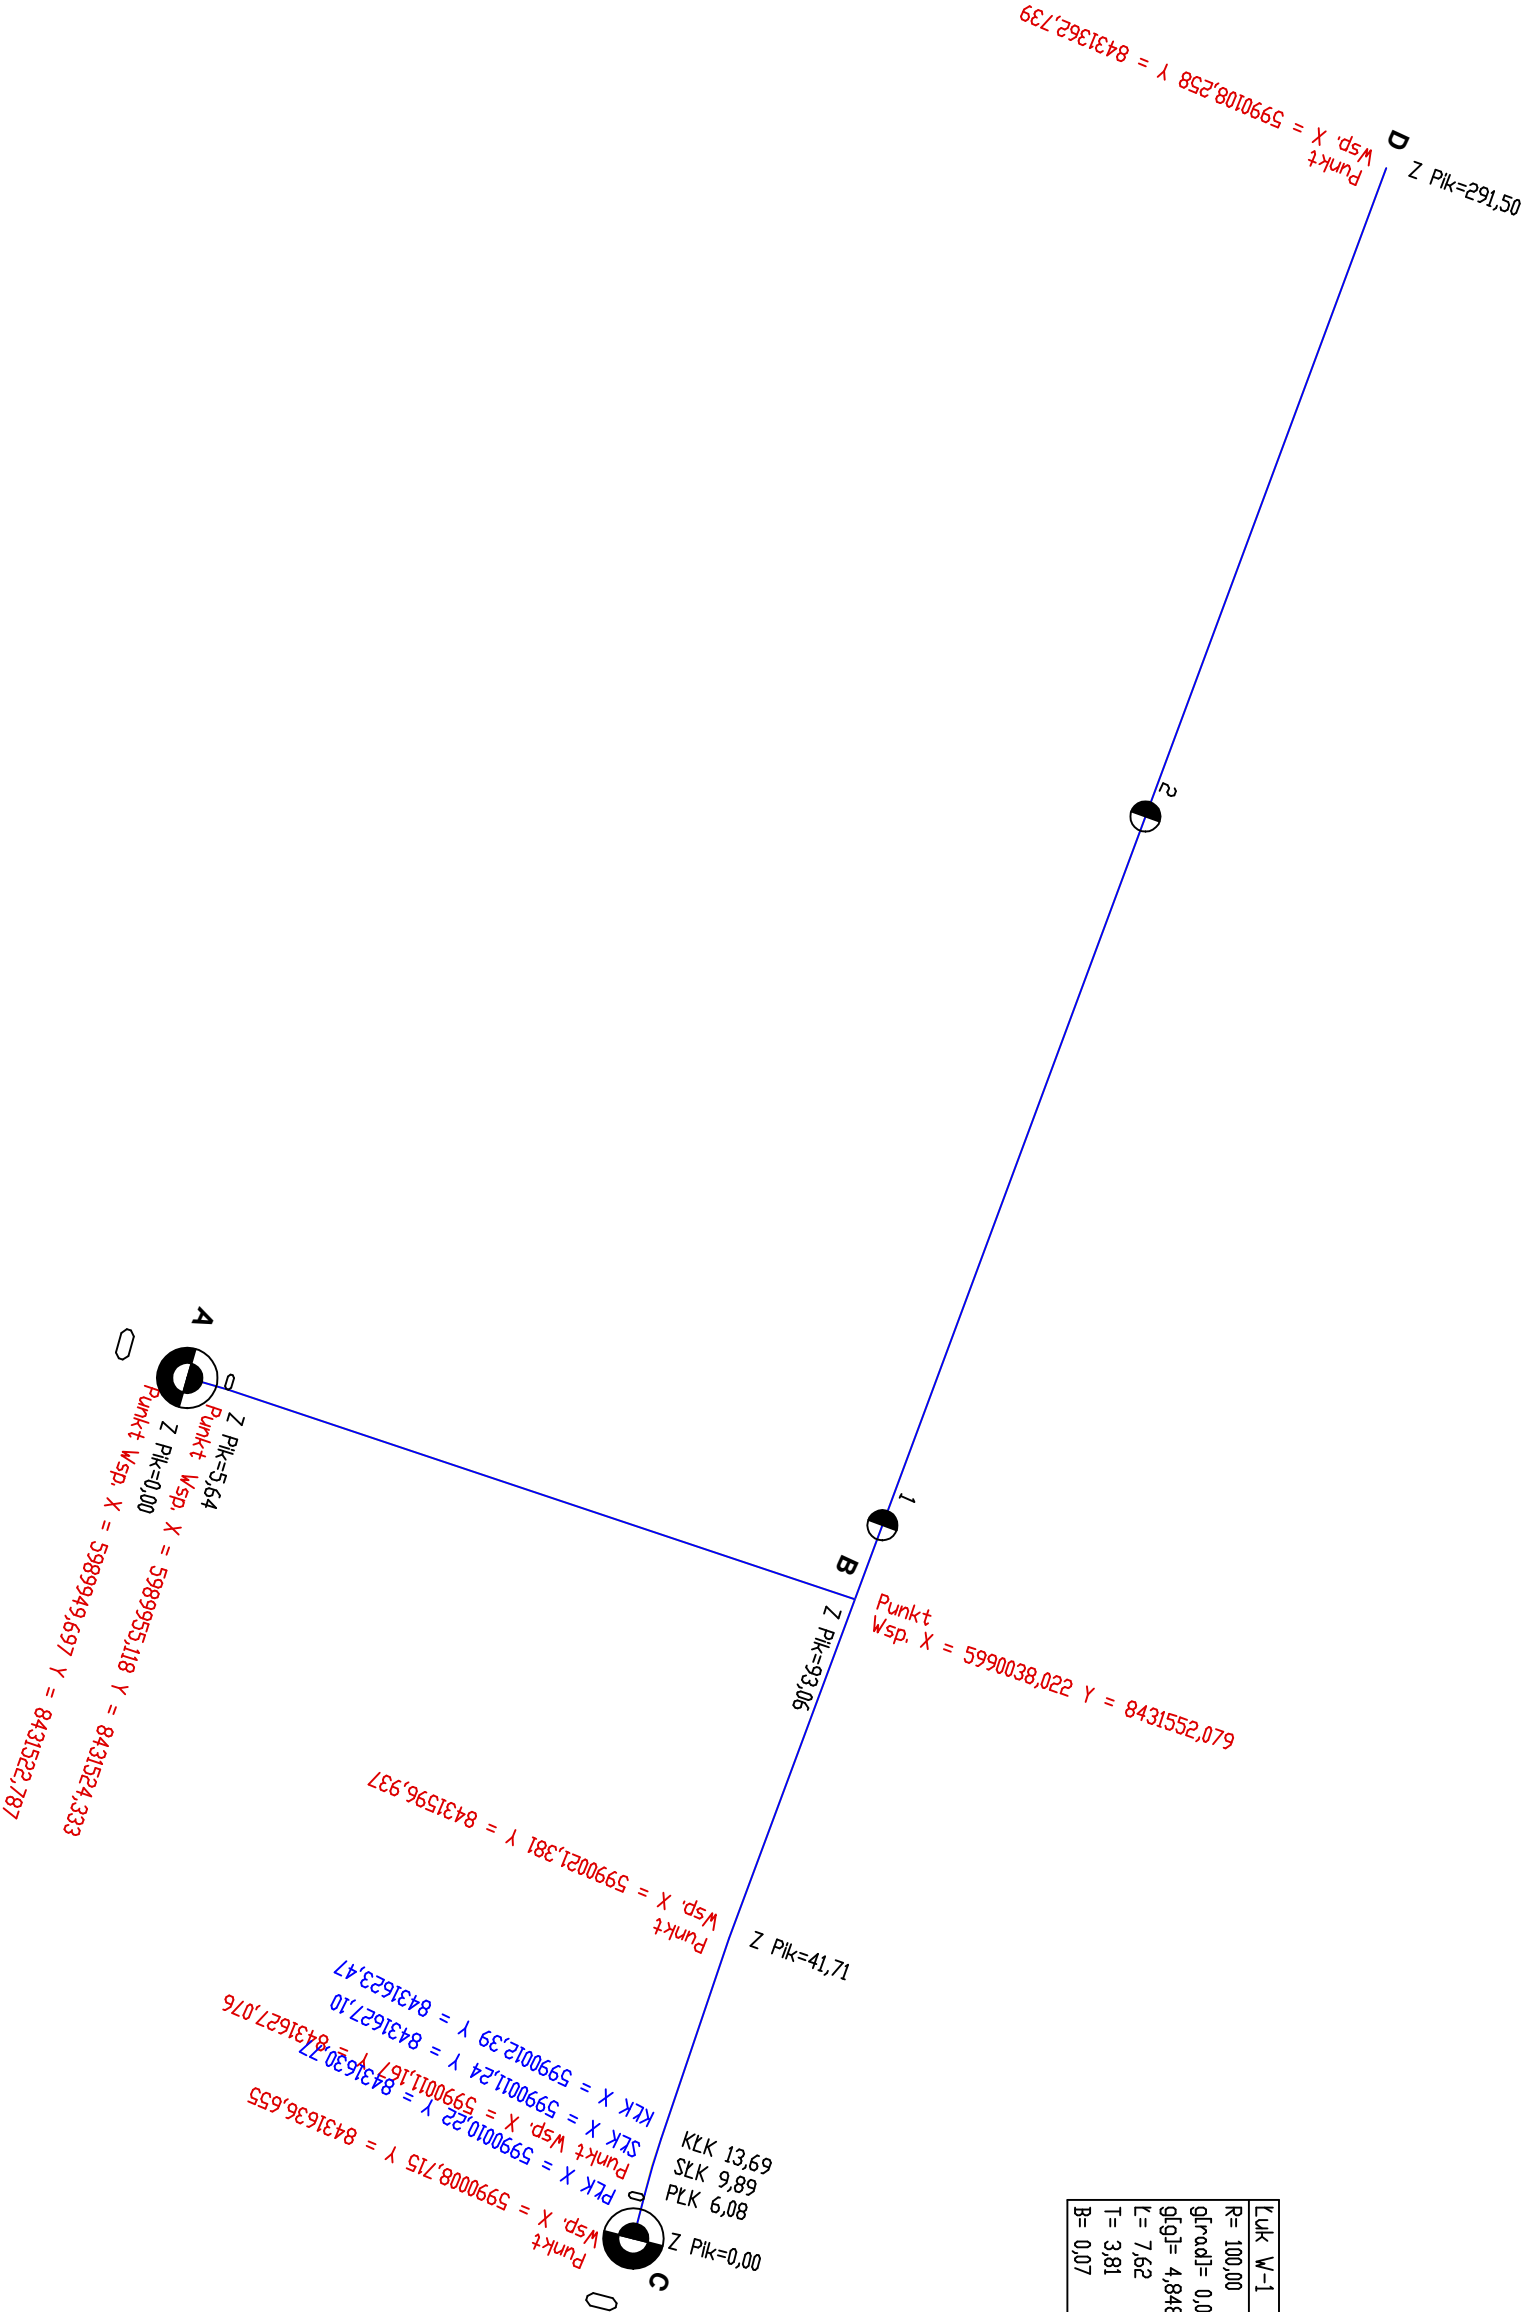

JEDNOSTKA PROJEKTOWA: PROJEKTOWANIE I NADZORY RENATA STANKIEWICZ 16-400 SUWAŁKI, UL. ELCKA 23		
TEMAT: "Rozbudowa drogi gminnej 1020298 Płociczno Osiedle Nowe gm Suwałki"		
ADRES: Płociczno Tartak gm. Suwałki		
INWESTOR: Wójt gminy Suwałki, 16-400 Suwałki, ul. Swierkowa 45		
BRANŻA DROGOWA	PROJEKTANT/NR UPRAWNIEN inż. RENATA STANKIEWICZ	PODPIS
	SPRAWDZAJĄCY inż. PRZEMISŁAW GALINSKI	PODPIS
mgr inż. PRZEMISŁAW GALINSKI WAA001267P/02/10		
FAZA PROJEKTU PROJEKT TECHNICZNY		
TYTUŁ RYSUNKU WSPÓŁRZĘDNE TRASY		DATA 15.12.2021r. SKALA 1:1000
		NR RYS. D5.0