


PROFIL PODŁUŻNY - odcinek A-B
SKALA 1:50/500

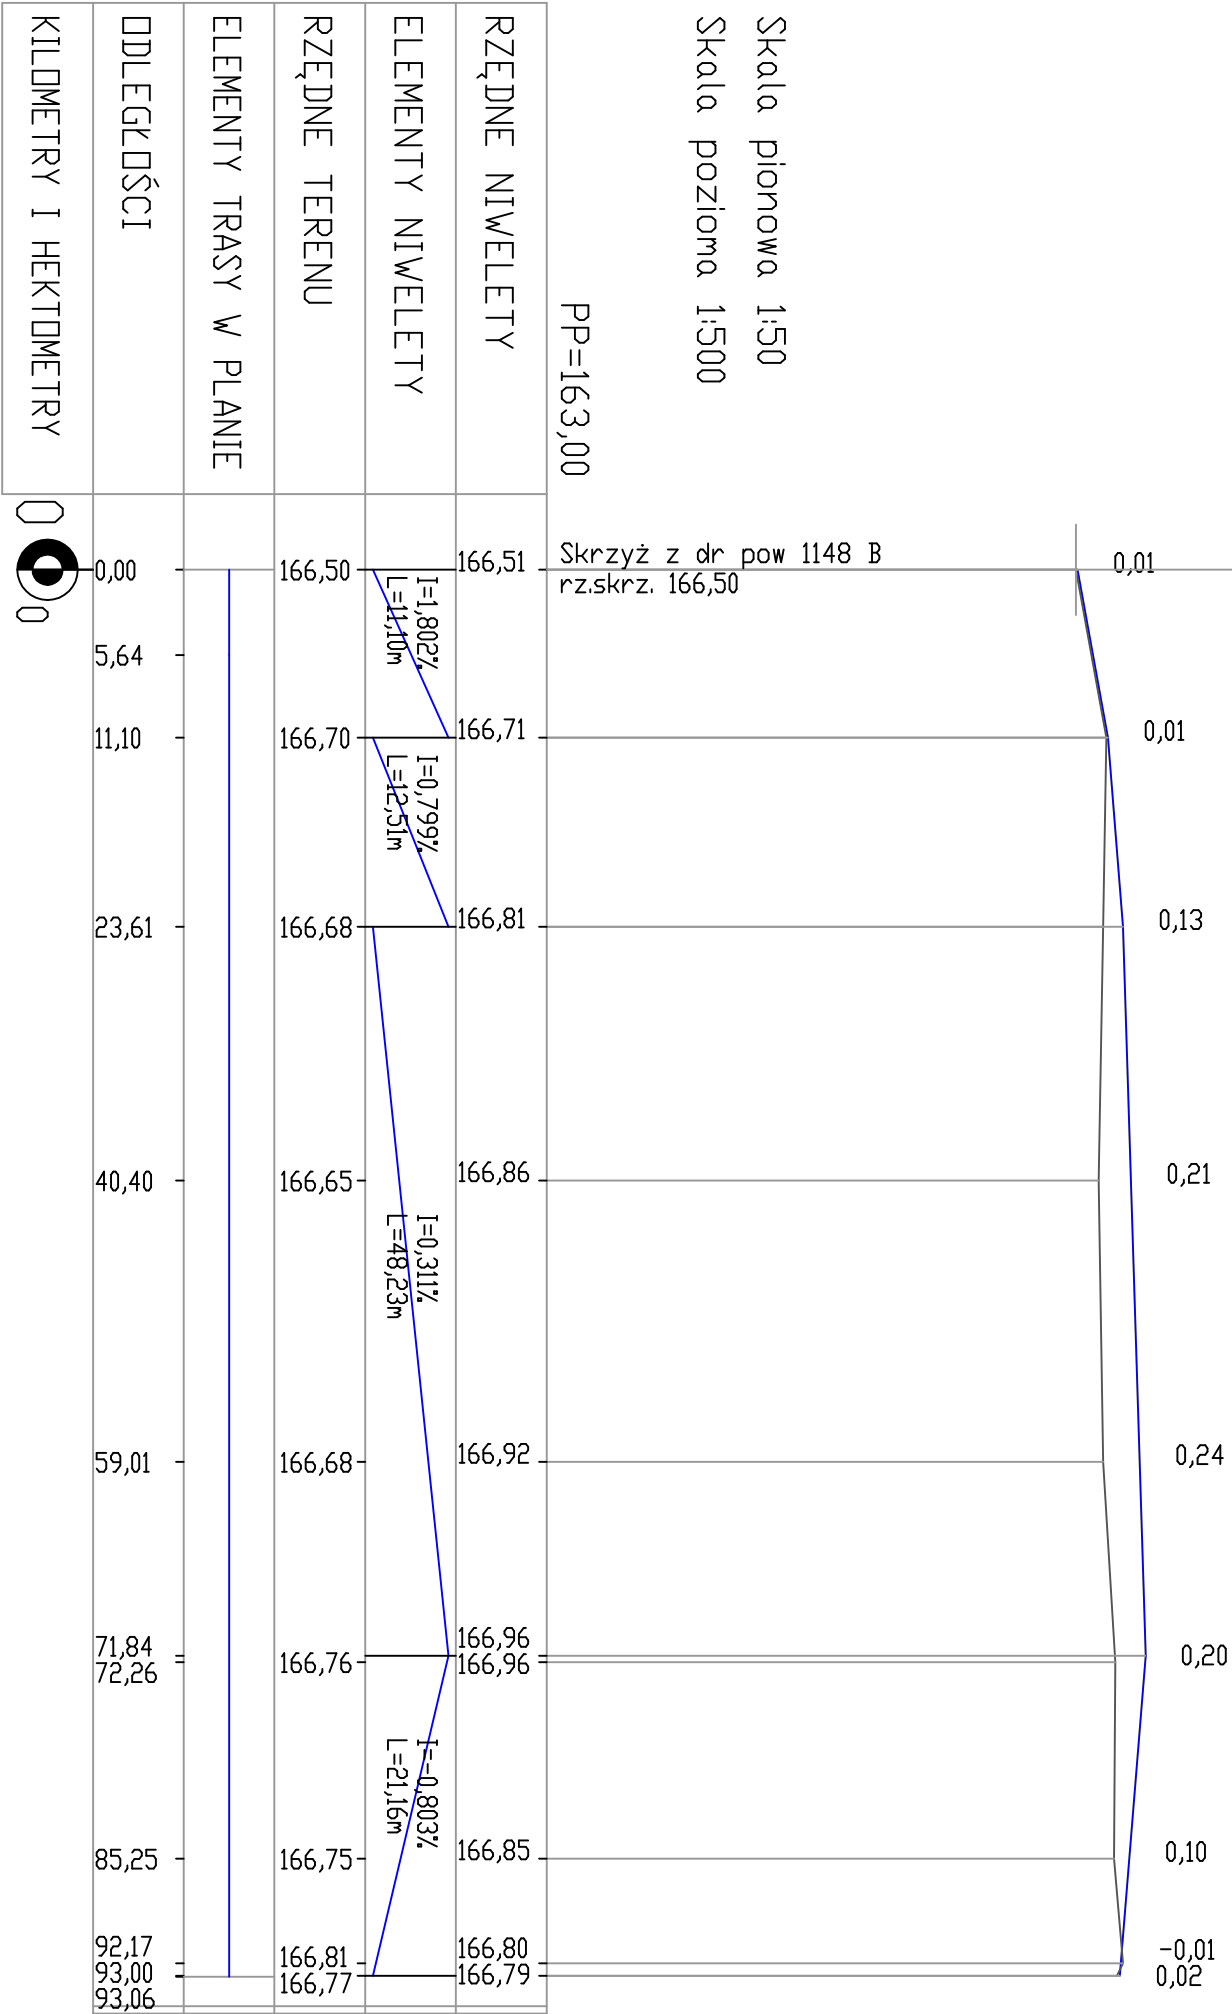

JEDNOSTKA PROJEKTOWA: PROJEKTOWANIE I NADZORY RENATA STANKIEWICZ 16-400 SUWAŁKI, UL. PŁOCKA 23			
TEMAT: "Rozbudowa drogi gminnej 1020298 Płociczno Osiedle Nowe gm. Suwałki"			
ADRES: Płociczno Tartak gm. Suwałki			
INWESTOR: Wójt gminy Suwałki, 16-400 Suwałki, ul. Świerkowa 45			
BRANŻA DROGOWA	PROJEKTANT/INŻ. UPRAWNIEN. inż. RENATA STANKIEWICZ PDJN/0030/ZOODO/04	PODPIS	
	SPRZĄDZAJĄCY inż. inż. PRZEMYSŁAW GAŁUŃSKI WAM/0126/PMOD/10	PODPIS	
FAZA PROJEKTU PROJEKT TECHNICZNY			
TYTUŁ RYSUNKU PROFIL PODŁUŻNY odcinek A-B		DATA 15.12.2021r. SKALA 1:50/500	NR RYS. D2.0