
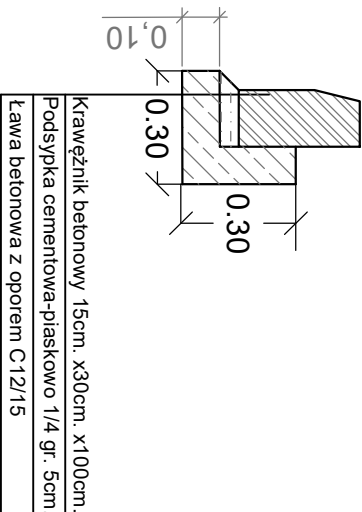
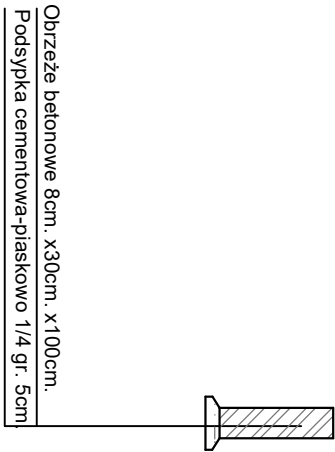
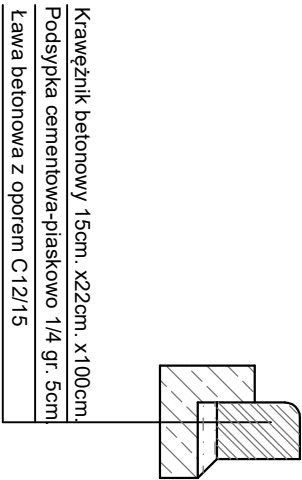


PRZESZKÓŁ NORMALNY-KONSTRUKCYJNY
ODCINEK C - D, W KM 0+226,00
SKALA 1:50

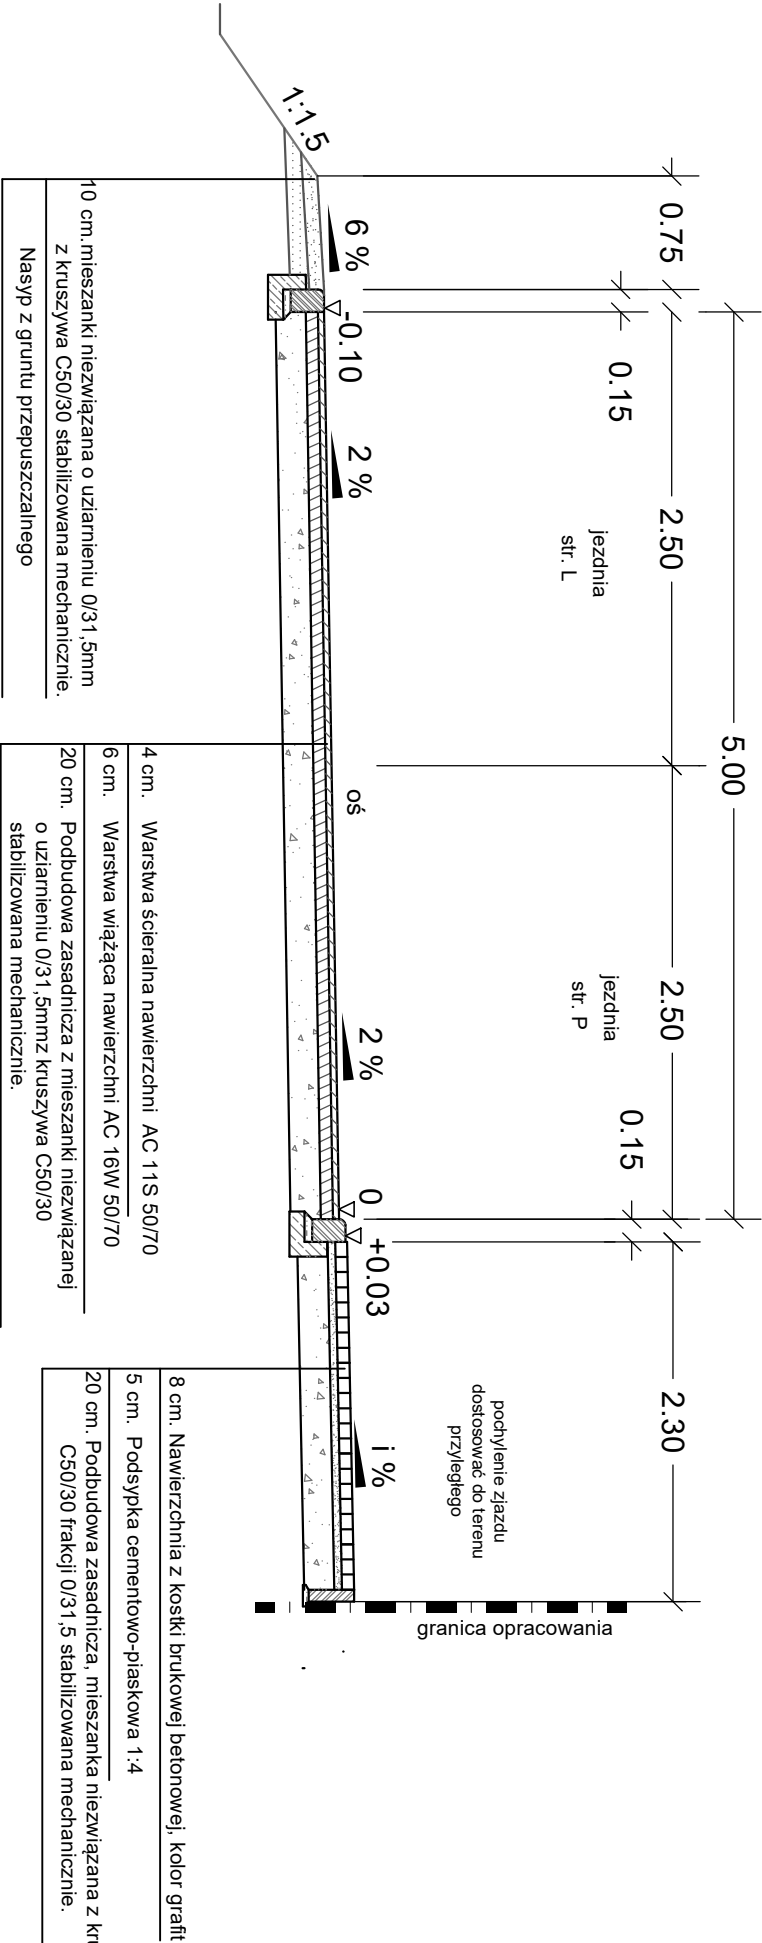

JEDNOSTKA PROJEKTOWA: PROJEKTOWANIE I NADZORY RENATA STANKIEWICZ 16-400 SUWAŁKI, UL. FL.CKA 23			
TEMAT: "Rozbudowa drogi gminnej 102029B Płociczno Osiedle Nowe gm Suwałki"			
ADRES: Płociczno Tartak gm. Suwałki			
INWESTOR: Wójt gminy Suwałki, 16-400 Suwałki, ul. Świerkowa 45			
BRANŻA DROGOWA	PROJEKTANTINR UPRAWNIEN inż. RENATA STANKIEWICZ PDL/0090/2000/04		PODPIS
	SPRZĄDZAJĄCY mgr inż. PRZEMYSŁAW GALIŃSKI WAM/0126/PWOD/10		PODPIS
FAZA PROJEKTU PROJEKT TECHNICZNY			
TYTUŁ RYSUNKU PRZESKÓŁ NORMALNY-KONSTRUKCYJNY ODCINEK C-D, W KM 0+226,00		DATA 15.12.2021r. SKALA 1:50	NR RYS. D-3.2