


STAŁA ORGANIZACJA RUCHU DROGOWEGO
SKALA 1:1000

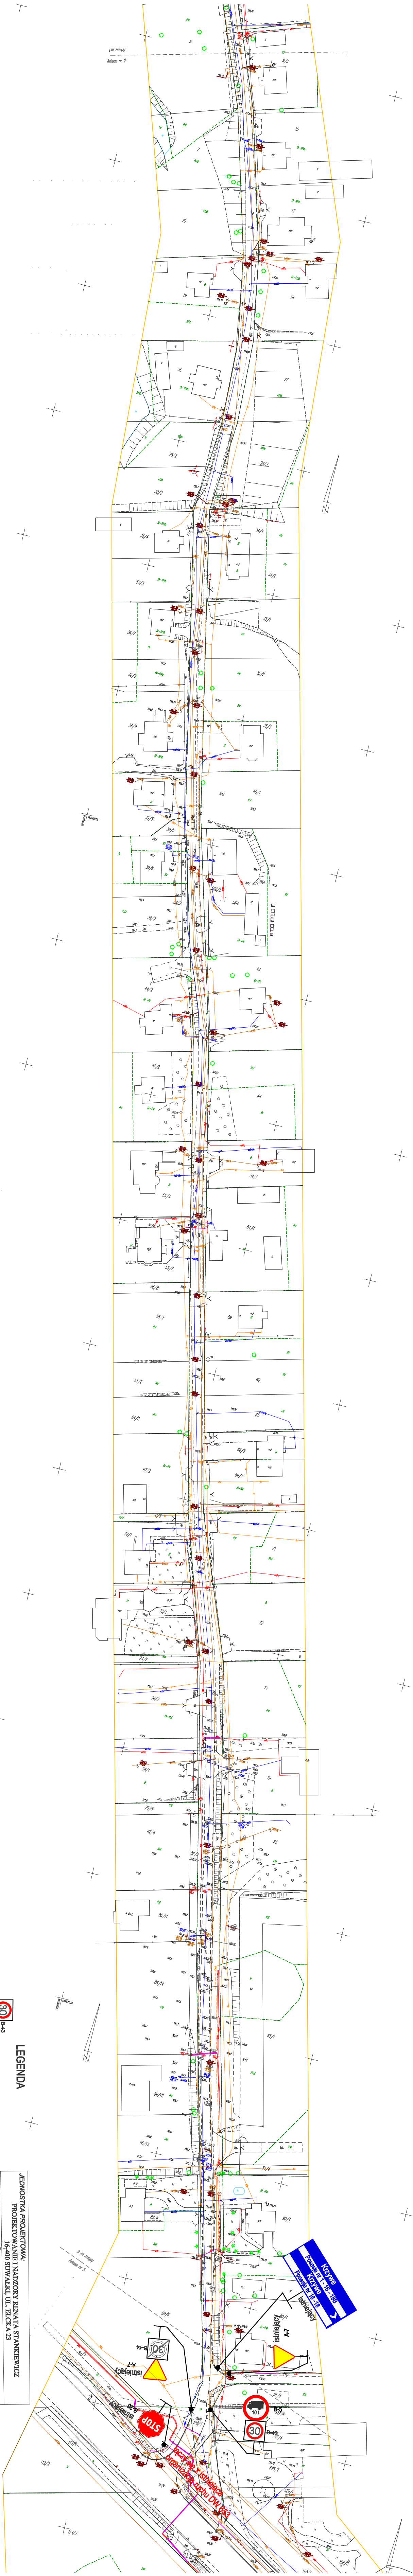

JEDNOSTKA PROJEKTOWA: PROJEKTOWANIE I NADZORY RENATA STANKIEWICZ 16-400 SUWAŁKI, UL. BECKA 23	
TEMAT: "Budowa drogi gminnej 102038B Krzywe-Mała Huta gm. Suwałki"	
ADRES: Krzywe, Mała Huta gm. Suwałki	
INWESTOR: Wójt gminy Suwałki	
PROJEKTANT/INSTRUKCJA: mgr. RENATA STANKIEWICZ 17010000200004	PODPIS
BRANŻA DROGOWA	
FAZA PROJEKTU PROJEKT WYKONAWCZY	
Tytuł rysunku STAŁA ORGANIZACJA RUCHU DROGOWEGO	NR RYS. 20.09.2021r. O-1 arkusz 2.